


Wohnung 1 – Townhaus 4-Zimmer-Townhaus mit Garten


Erdgeschoss

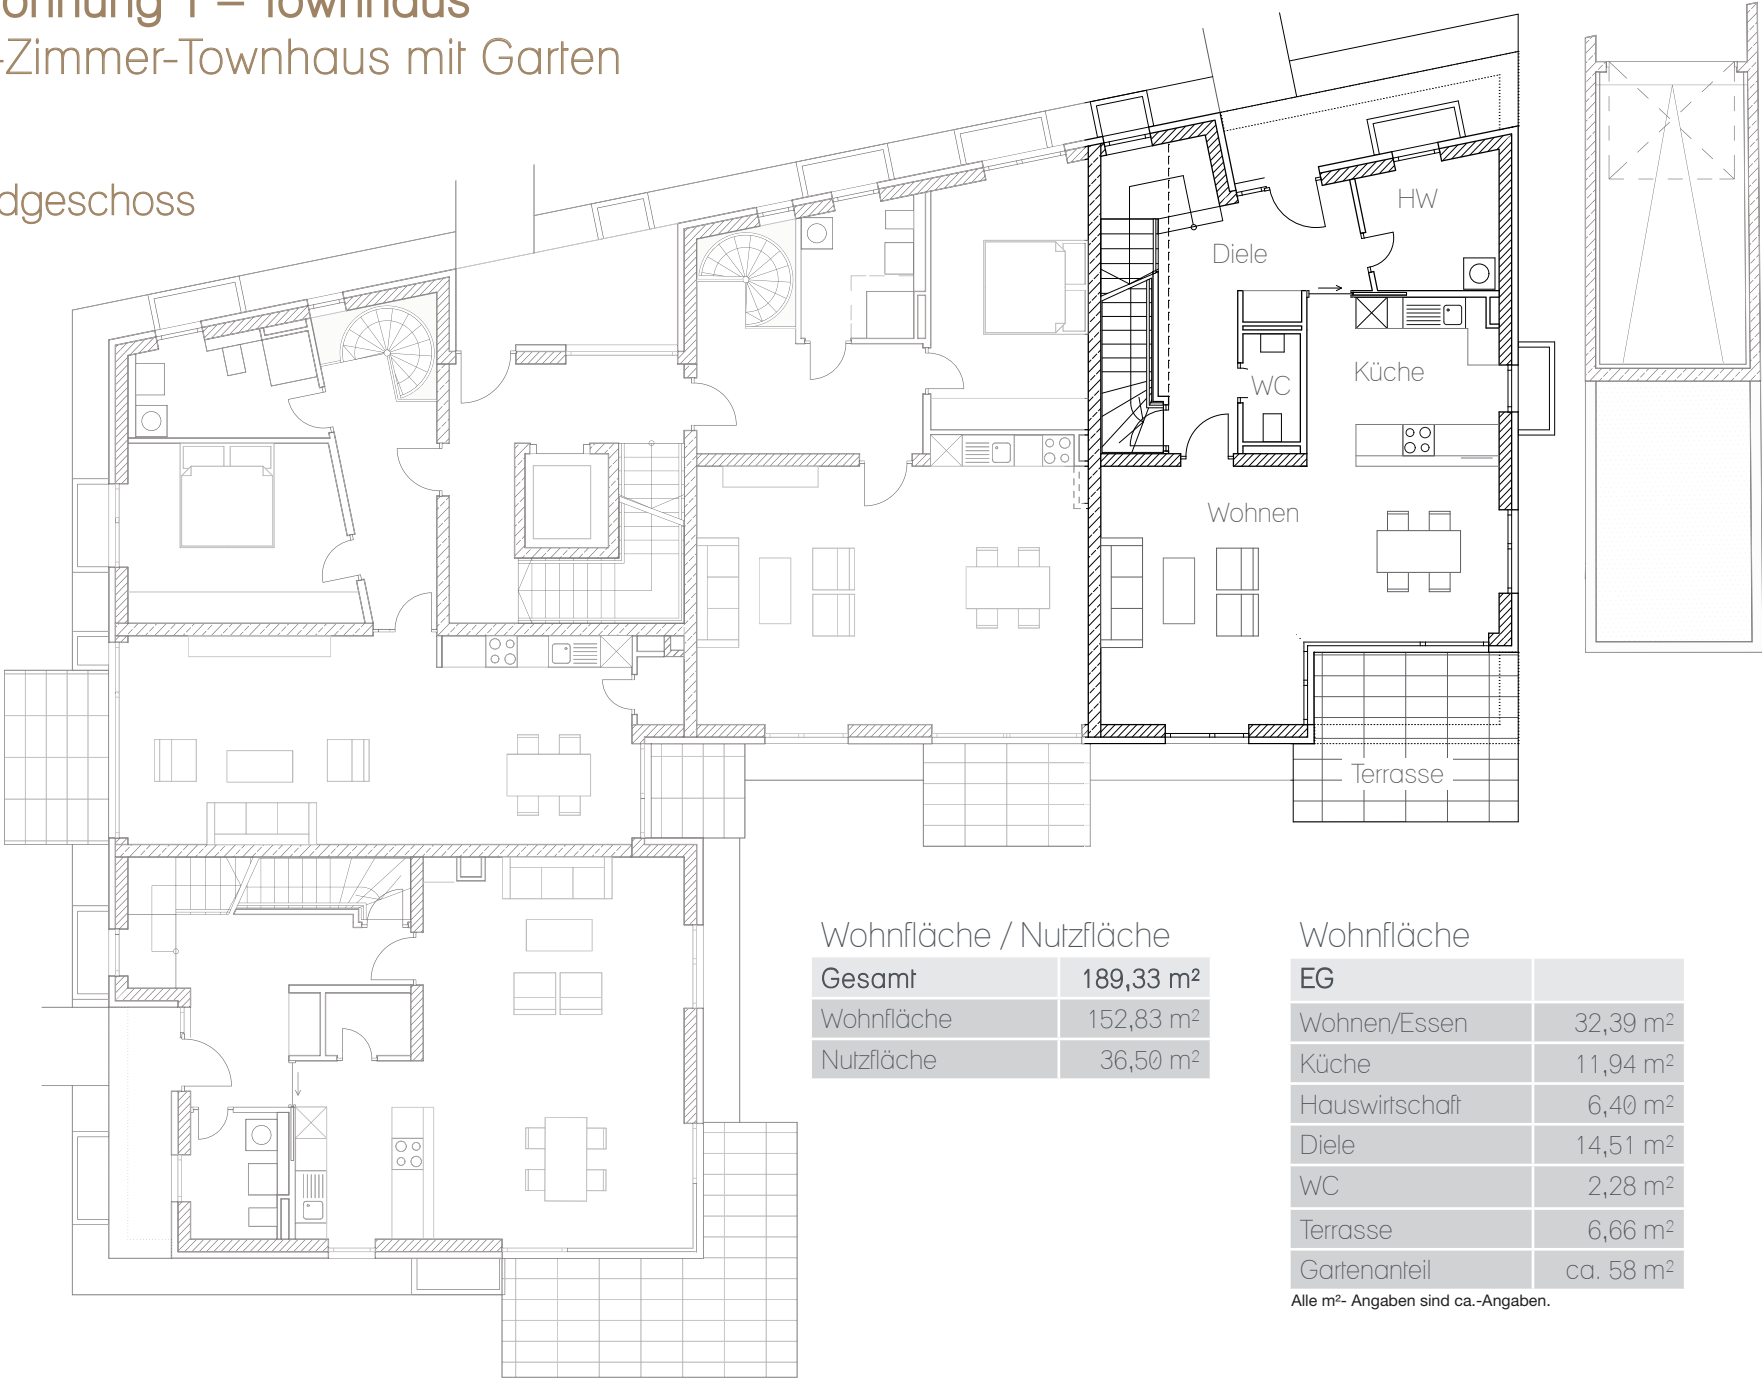

Wohnung 1 – Townhaus

4-Zimmer-Townhaus mit Garten

Obergeschoss

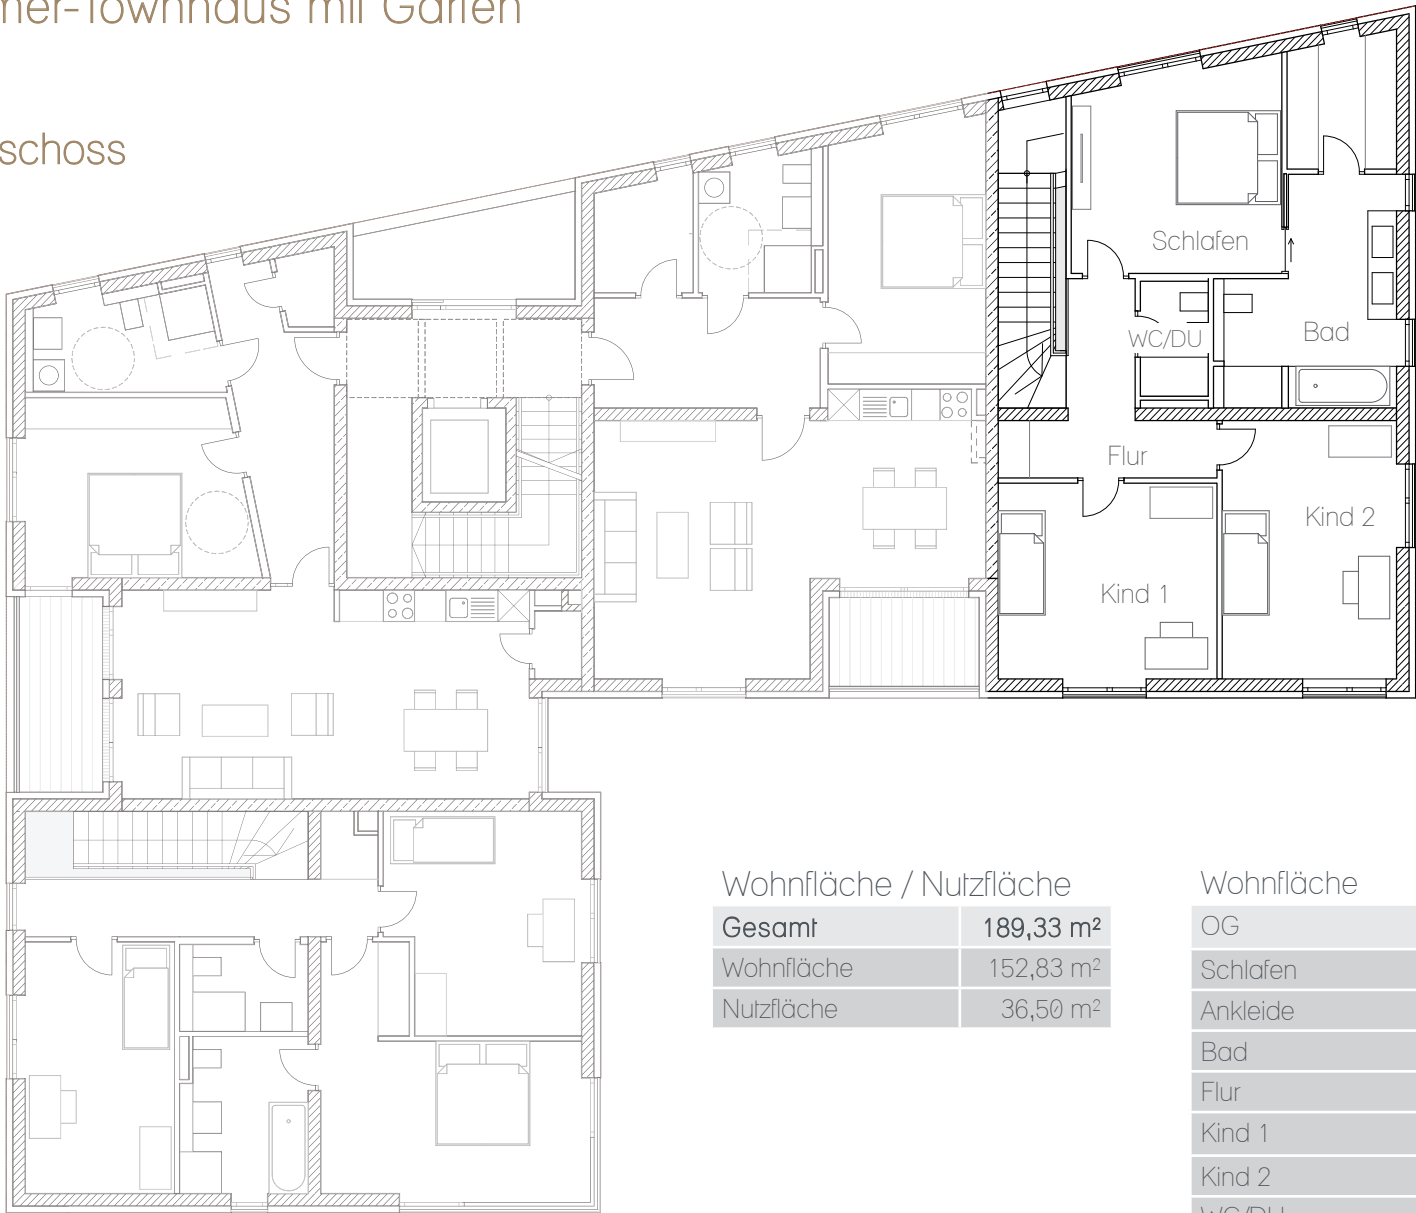

Wohnfläche / Nutzfläche

Gesamt	189,33 m ²
Wohnfläche	152,83 m ²
Nutzfläche	36,50 m ²

Wohnfläche

OG	
Schlafen	15,42 m ²
Ankleide	5,18 m ²
Bad	13,00 m ²
Flur	8,68 m ²
Kind 1	16,00 m ²
Kind 2	16,82 m ²
WC/DU	2,87 m ²


Alle m²-Angaben sind ca.-Angaben.



Wohnung 1 – Townhaus

4-Zimmer-Townhaus mit Garten


Untergeschoss

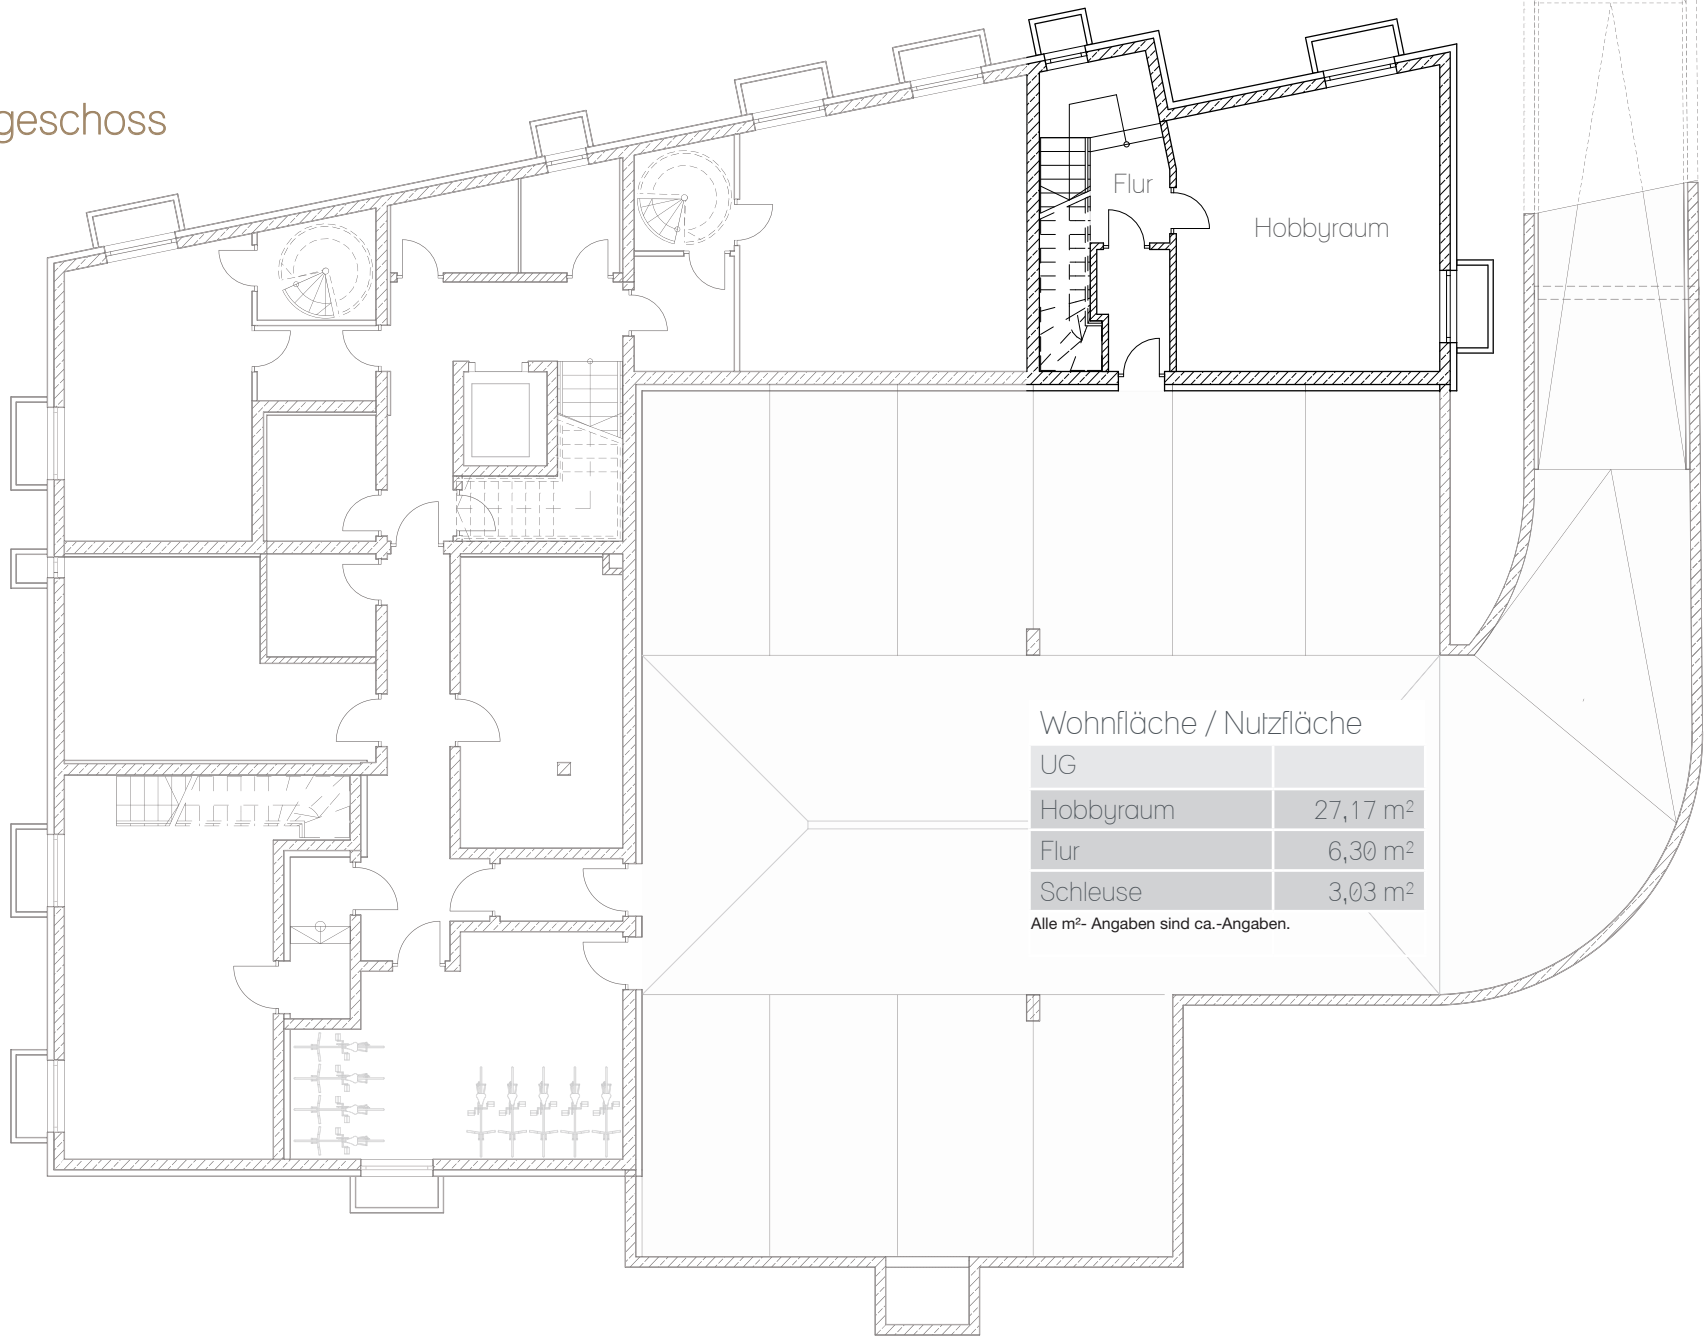

Wohnung 2

2-Zimmer-Wohnung mit Garten

Erdgeschoss

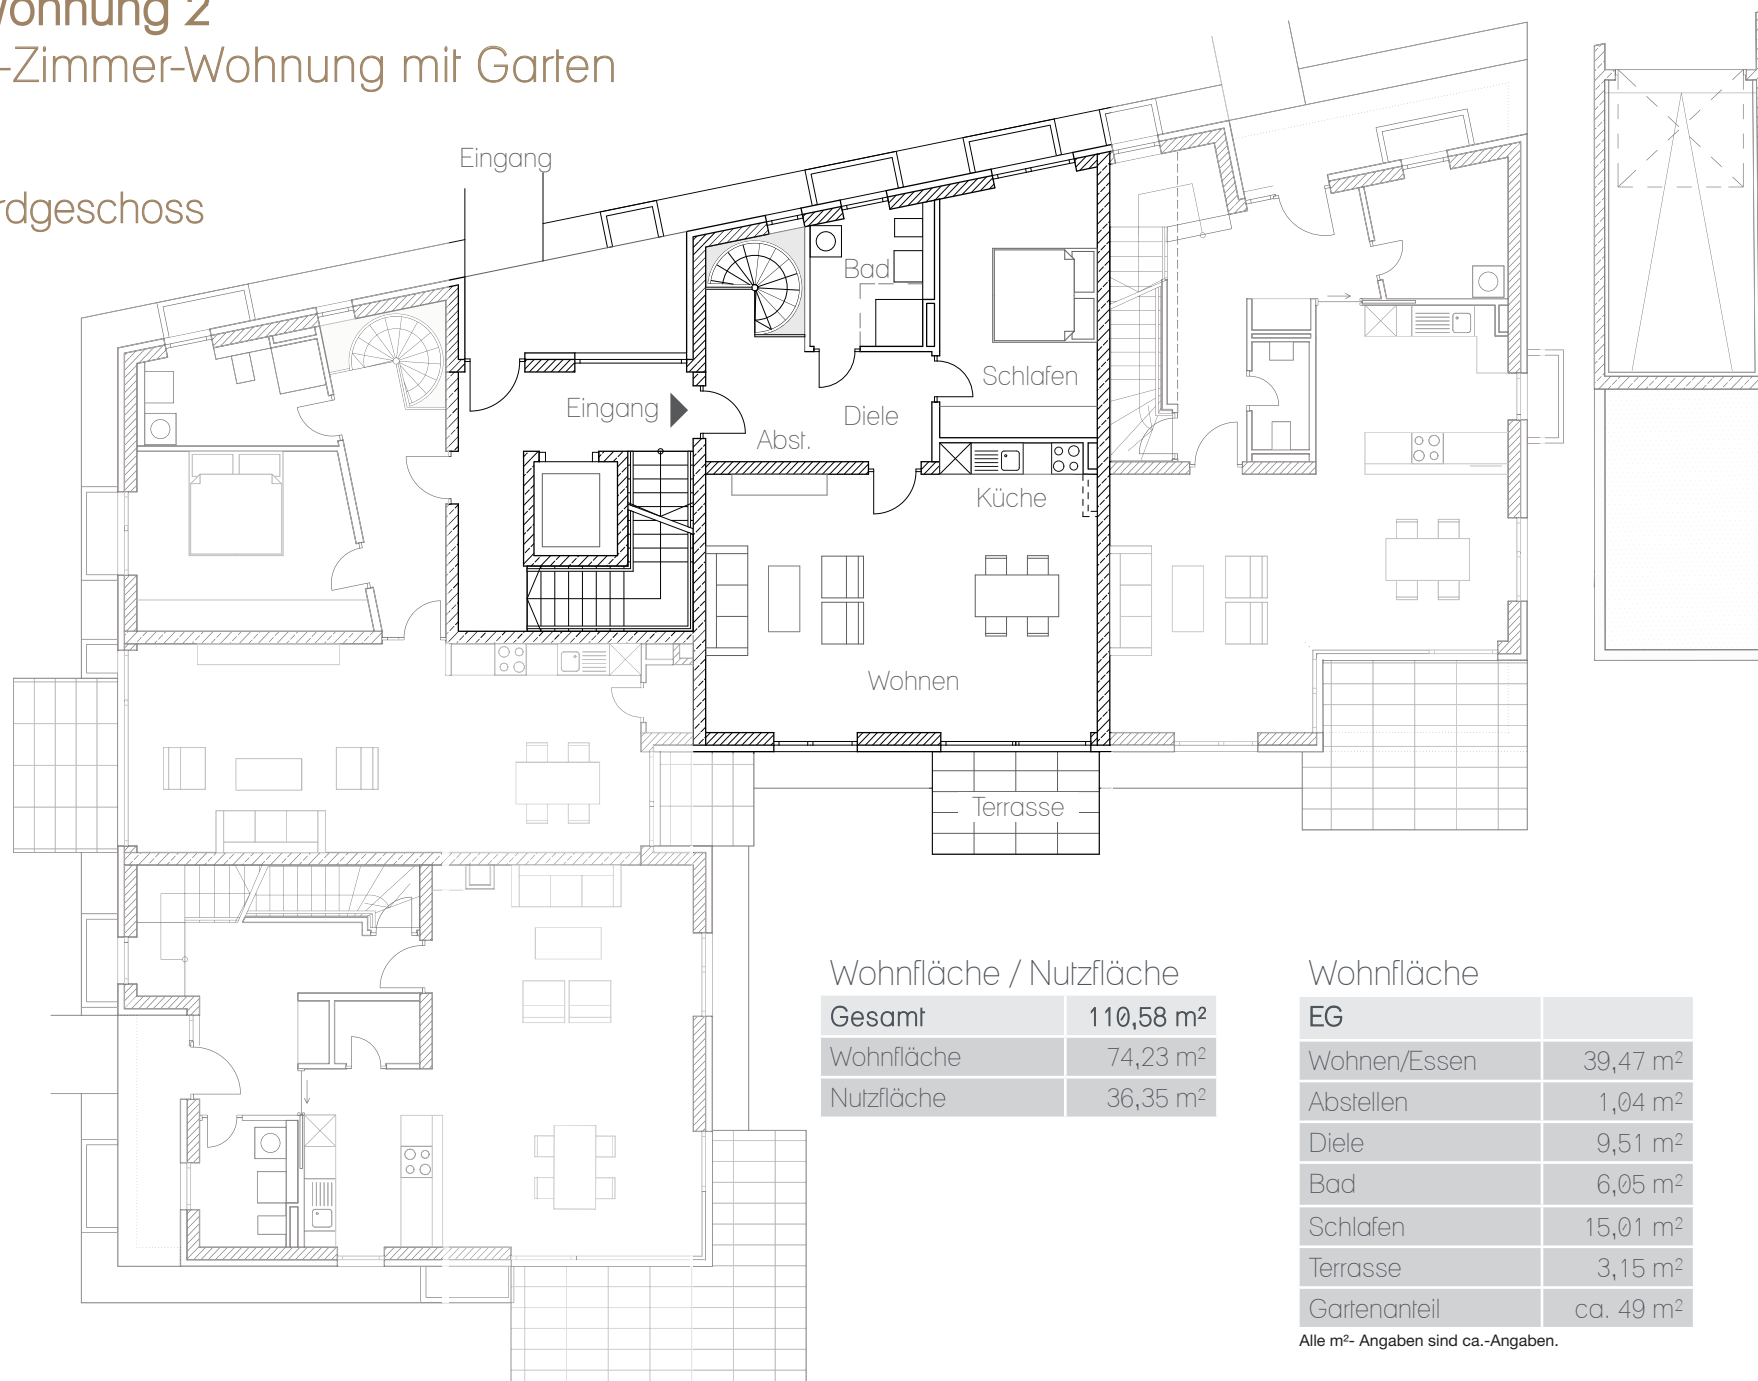

Wohnfläche / Nutzfläche

Gesamt	110,58 m ²
Wohnfläche	74,23 m ²
Nutzfläche	36,35 m ²

Wohnfläche

EG	
Wohnen/Essen	39,47 m ²
Abstellen	1,04 m ²
Diele	9,51 m ²
Bad	6,05 m ²
Schlafen	15,01 m ²
Terrasse	3,15 m ²
Gartenanteil	ca. 49 m ²


Alle m²-Angaben sind ca.-Angaben.



Wohnung 2

2-Zimmer-Wohnung mit Garten


Untergeschoss

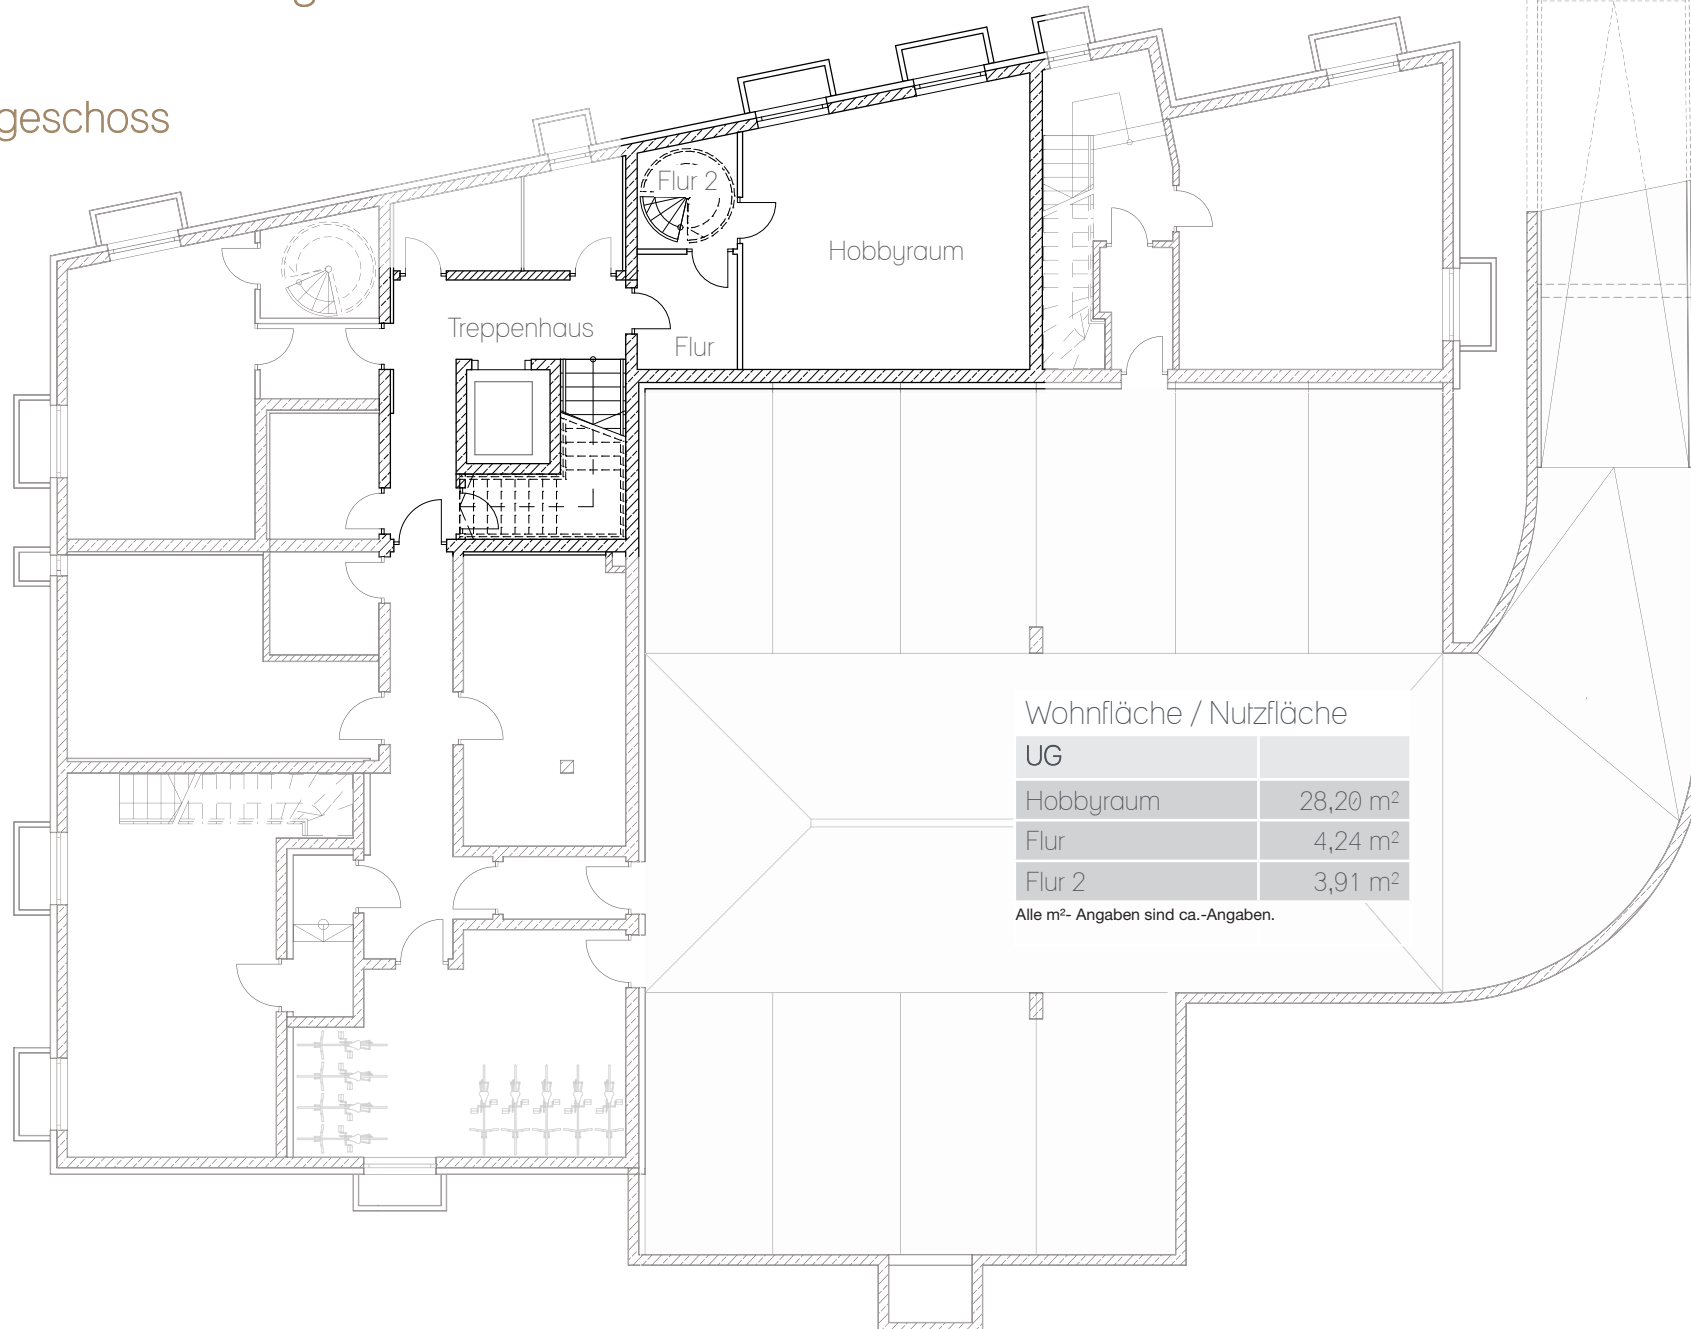

Wohnung 3

2-Zimmer-Wohnung mit Garten

Erdgeschoss

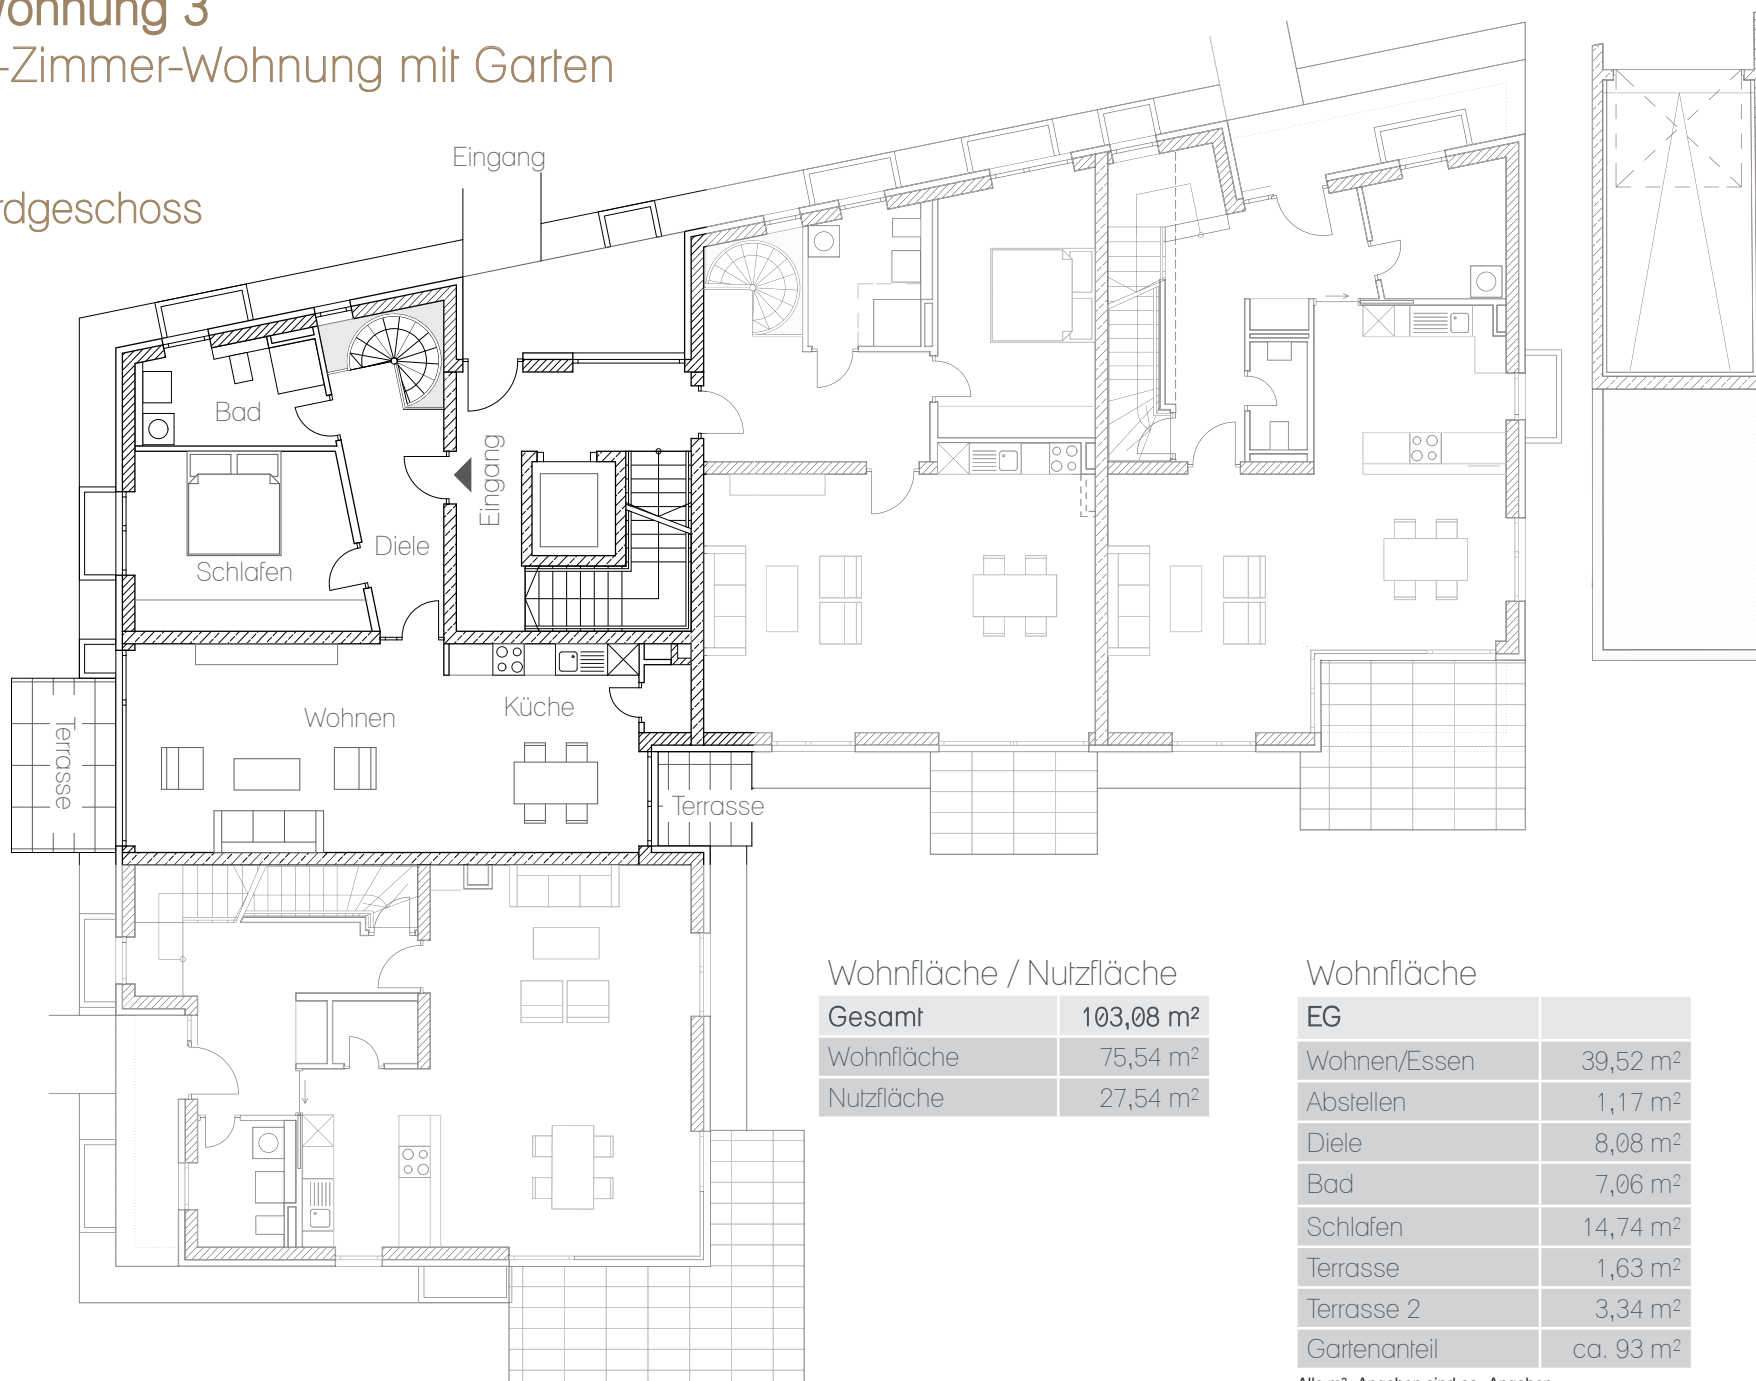

Wohnfläche / Nutzfläche

Gesamt	103,08 m ²
Wohnfläche	75,54 m ²
Nutzfläche	27,54 m ²

Wohnfläche

EG	
Wohnen/Essen	39,52 m ²
Abstellen	1,17 m ²
Diele	8,08 m ²
Bad	7,06 m ²
Schlafen	14,74 m ²
Terrasse	1,63 m ²
Terrasse 2	3,34 m ²
Gartenanteil	ca. 93 m ²


Alle m²-Angaben sind ca.-Angaben.



Wohnung 3


2-Zimmer-Wohnung mit Garten

Untergeschoss

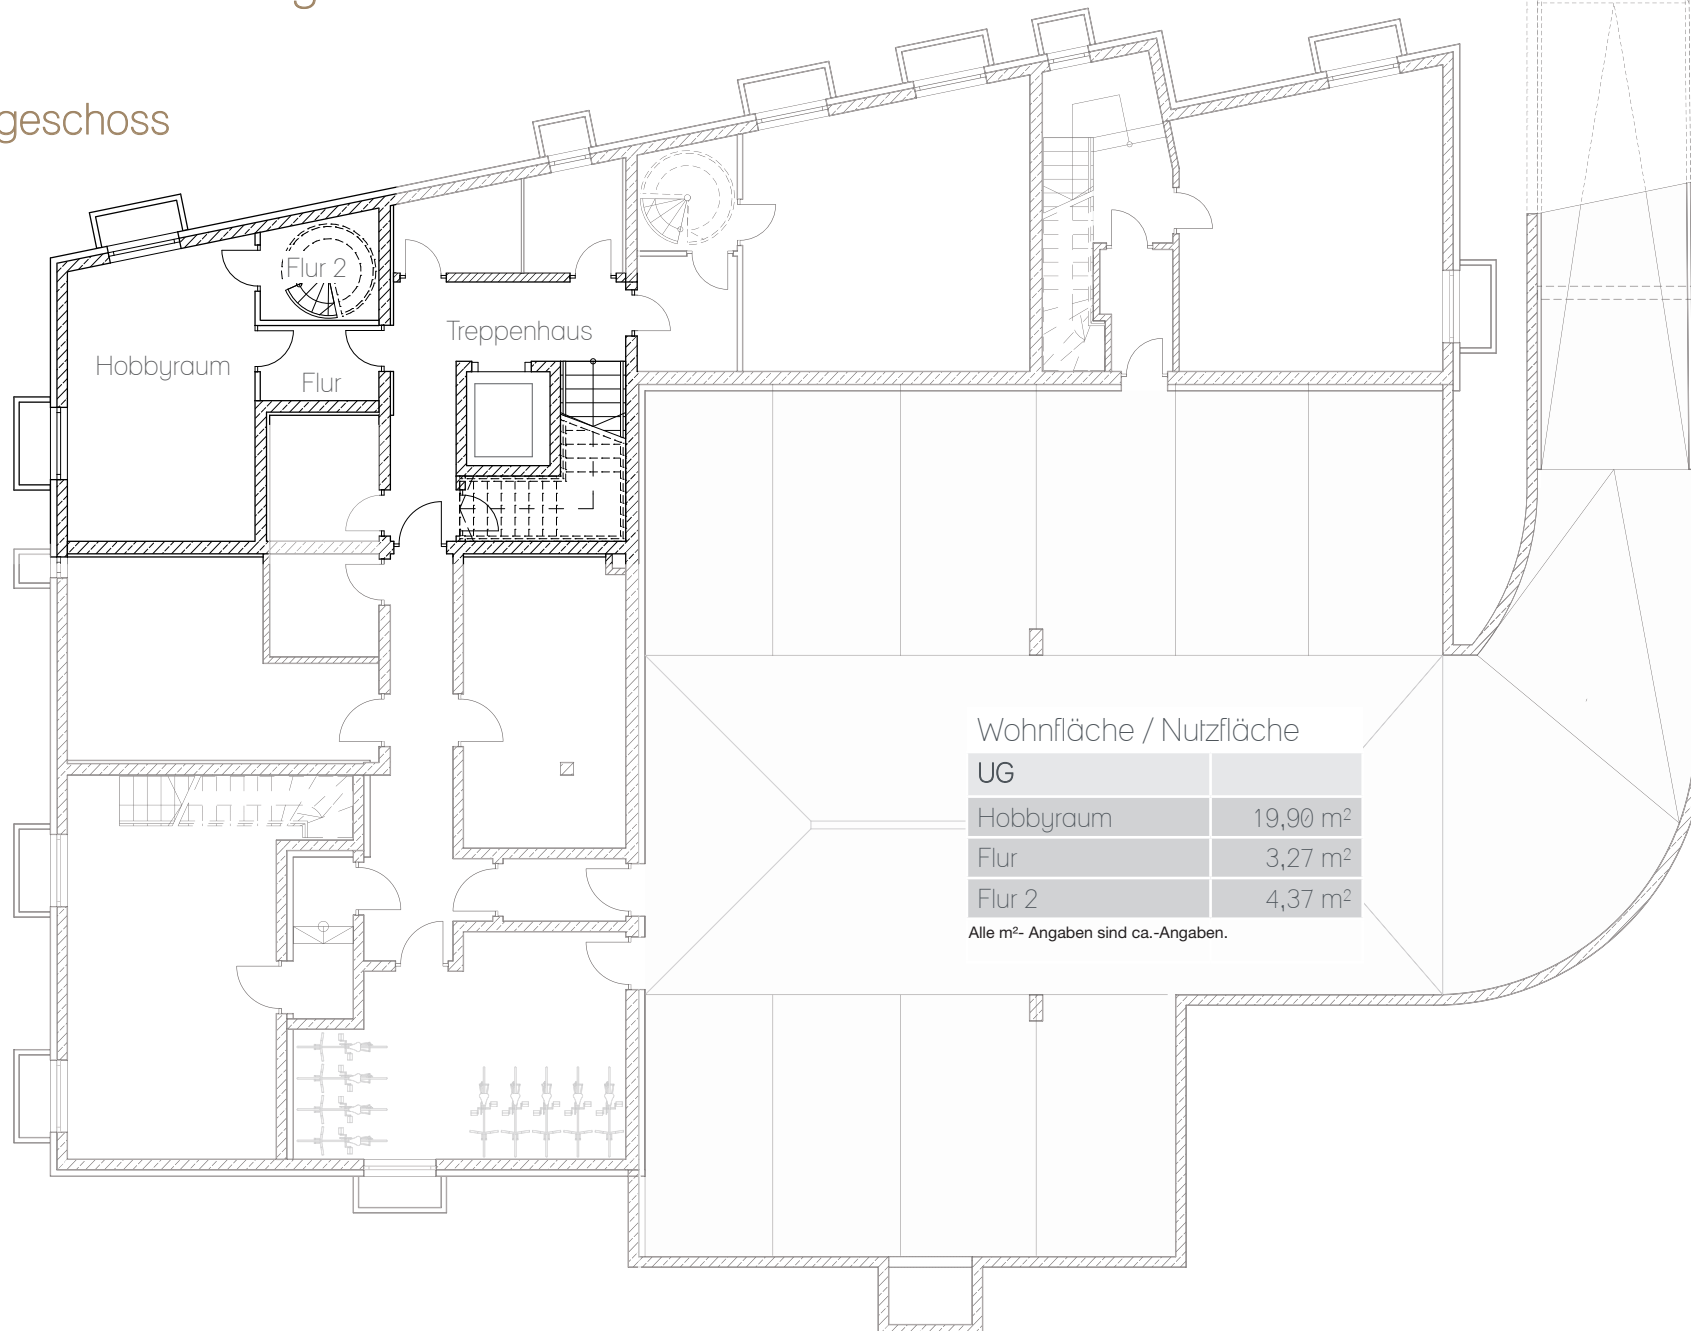

Wohnung 4 - Townhaus 4-Zimmer-Townhaus mit Garten

Erdgeschoss

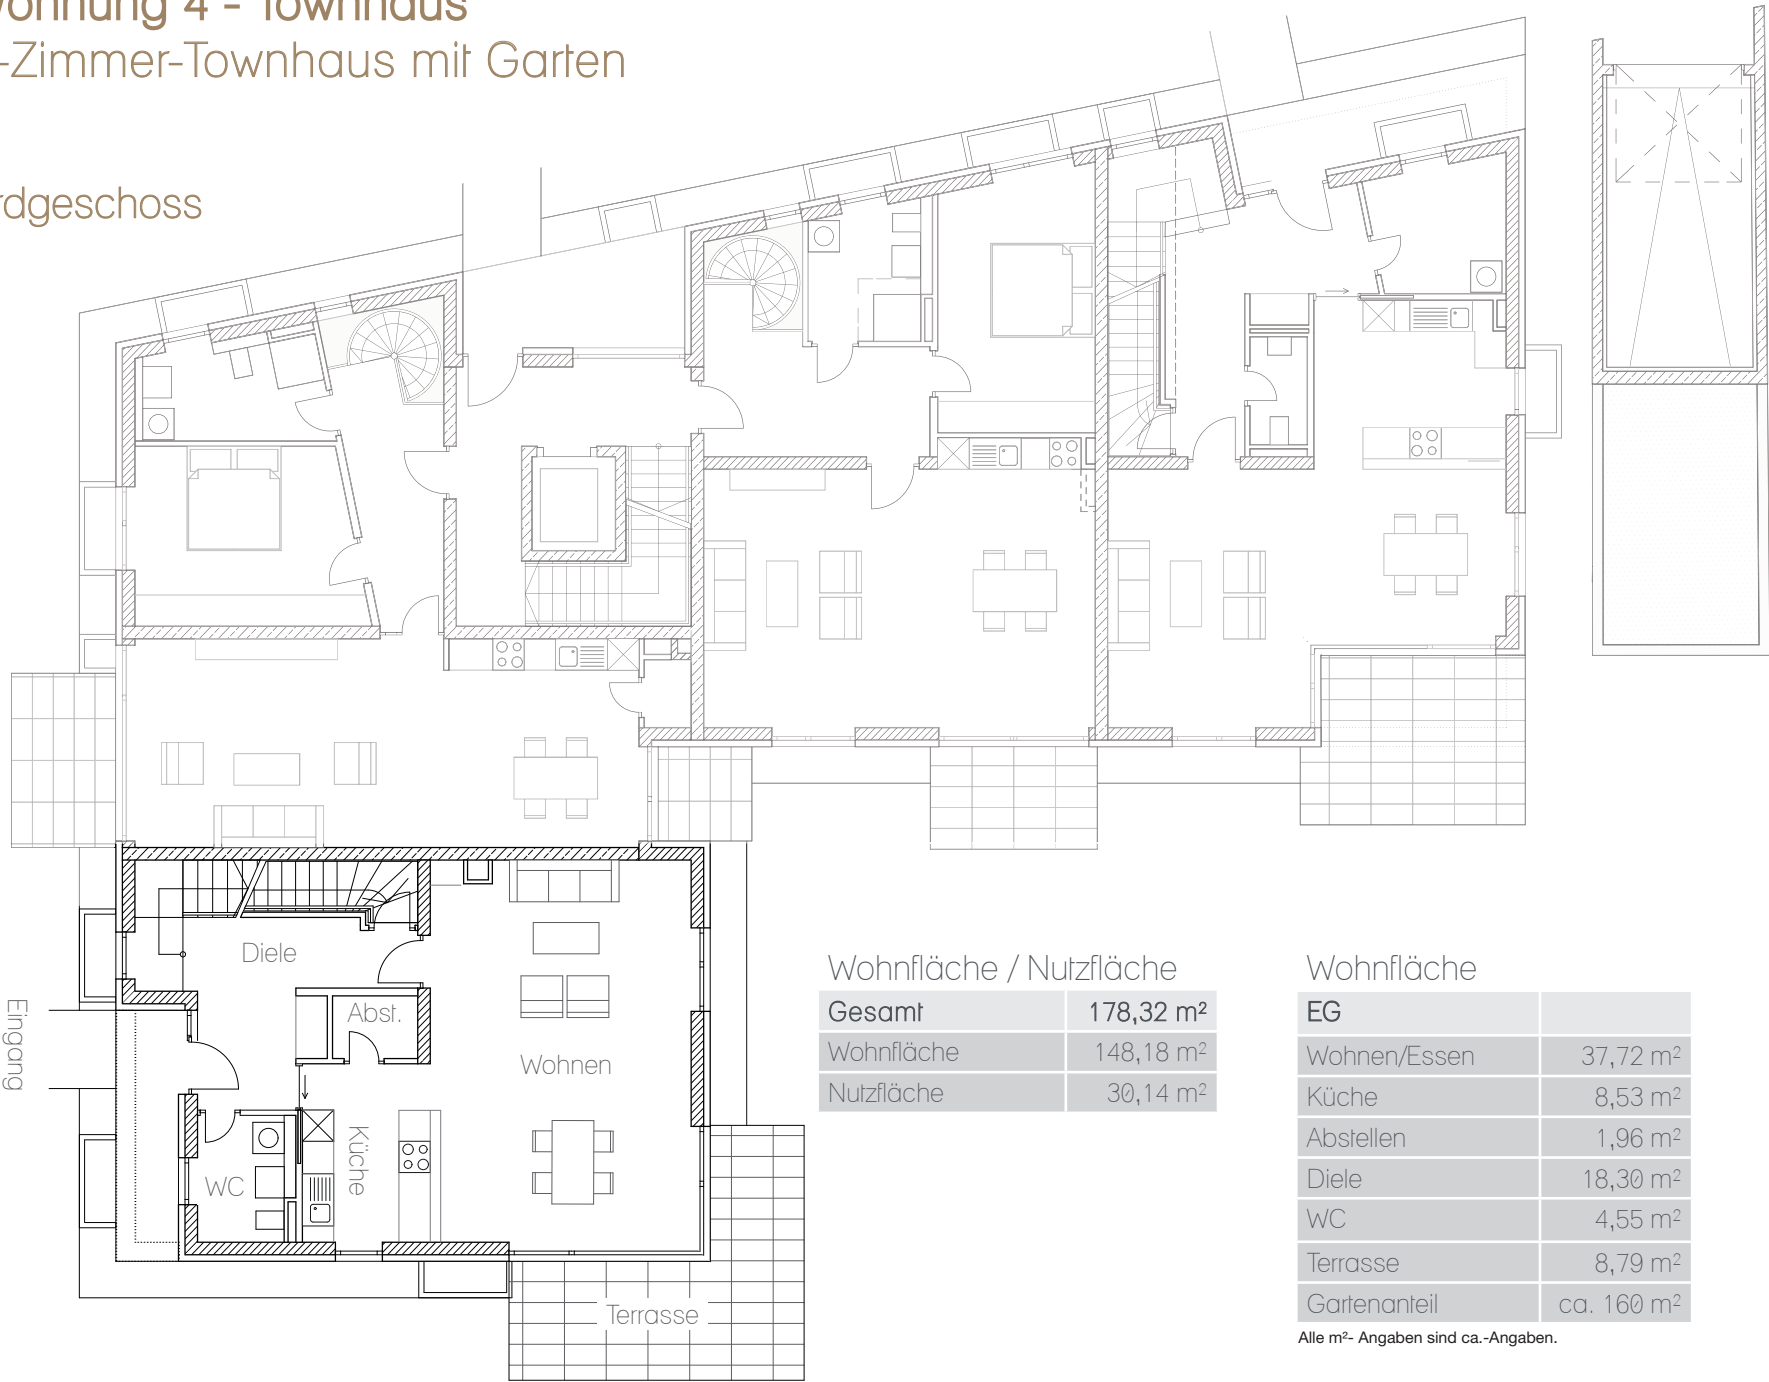

Wohnfläche / Nutzfläche	
Gesamt	178,32 m²
Wohnfläche	148,18 m²
Nutzfläche	30,14 m²

Wohnfläche	
EG	
Wohnen/Essen	37,72 m²
Küche	8,53 m²
Abstellen	1,96 m²
Diele	18,30 m²
WC	4,55 m²
Terrasse	8,79 m²
Gartenanteil	ca. 160 m²


Alle m²- Angaben sind ca.-Angaben.



Wohnung 4 - Townhaus

4-Zimmer-Townhaus mit Garten


Obergeschoss

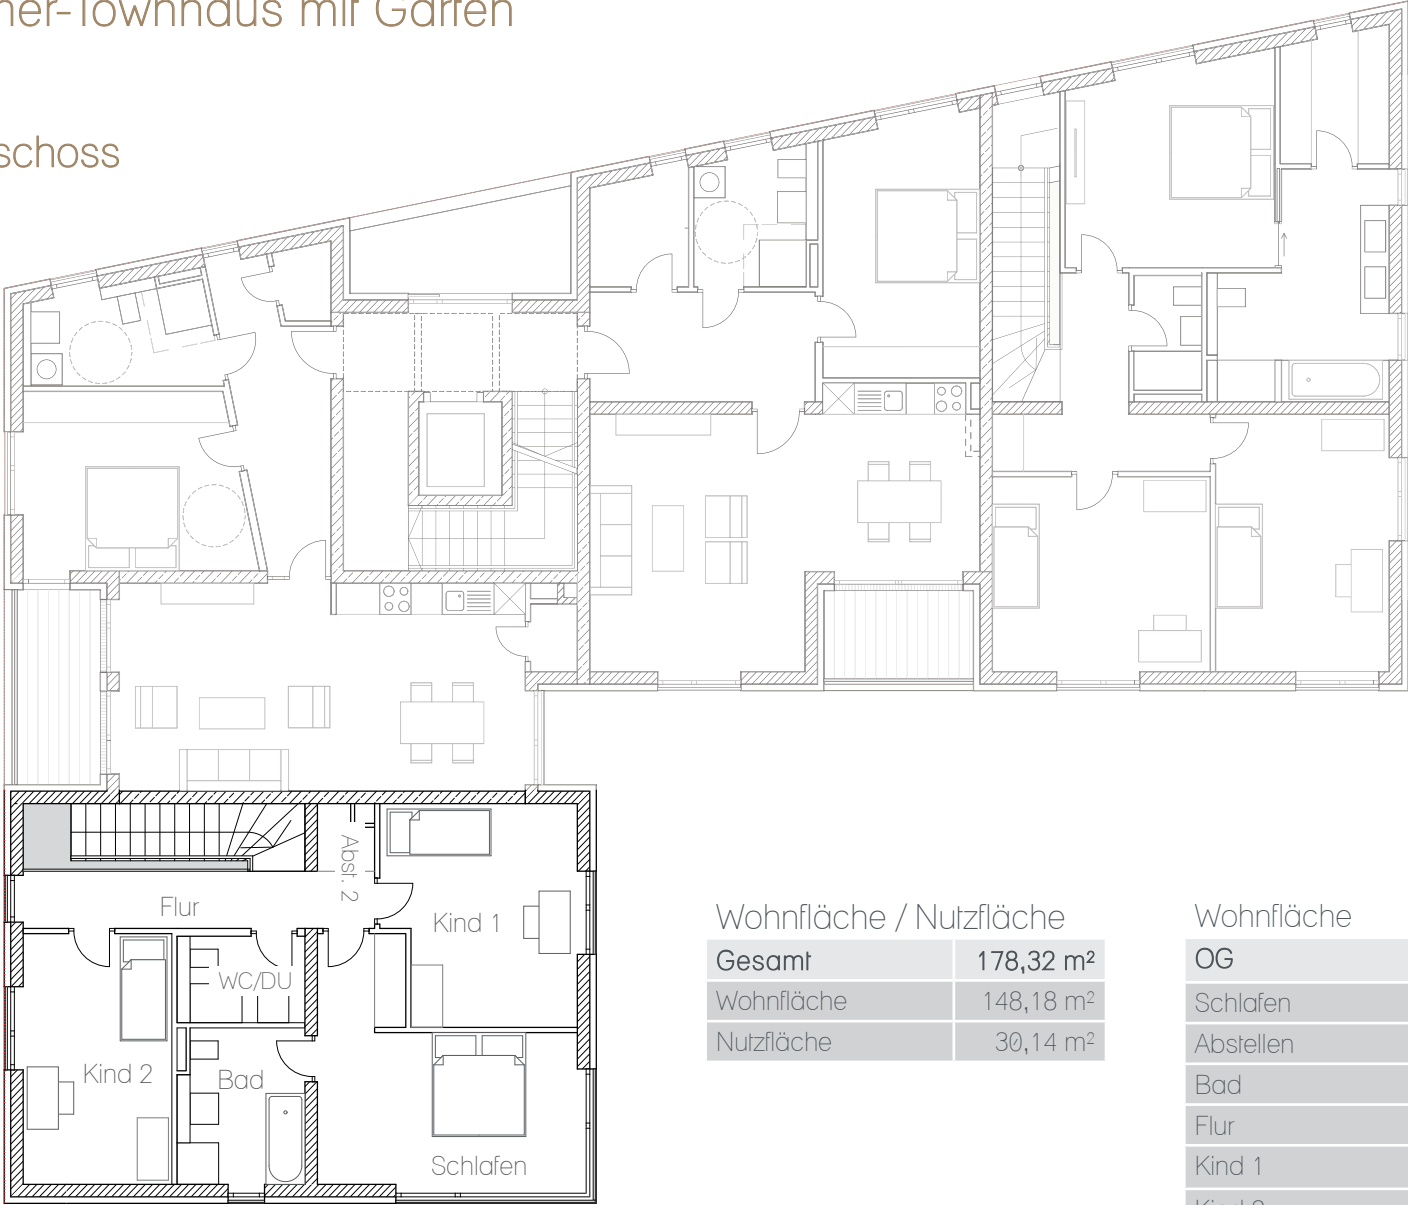

Wohnfläche / Nutzfläche	
Gesamt	178,32 m²
Wohnfläche	148,18 m²
Nutzfläche	30,14 m²

Wohnfläche	
OG	
Schlafen	18,84 m²
Abstellen	1,22 m²
Bad	7,30 m²
Flur	7,59 m²
Kind 1	15,49 m²
Kind 2	13,80 m²
WC/DU	4,09 m²


Alle m²- Angaben sind ca.-Angaben.

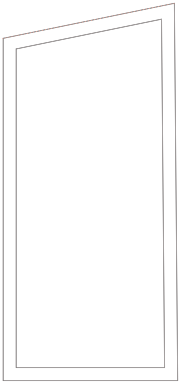

Wohnung 4 - Townhaus

4-Zimmer-Townhaus mit Garten

Untergeschoss

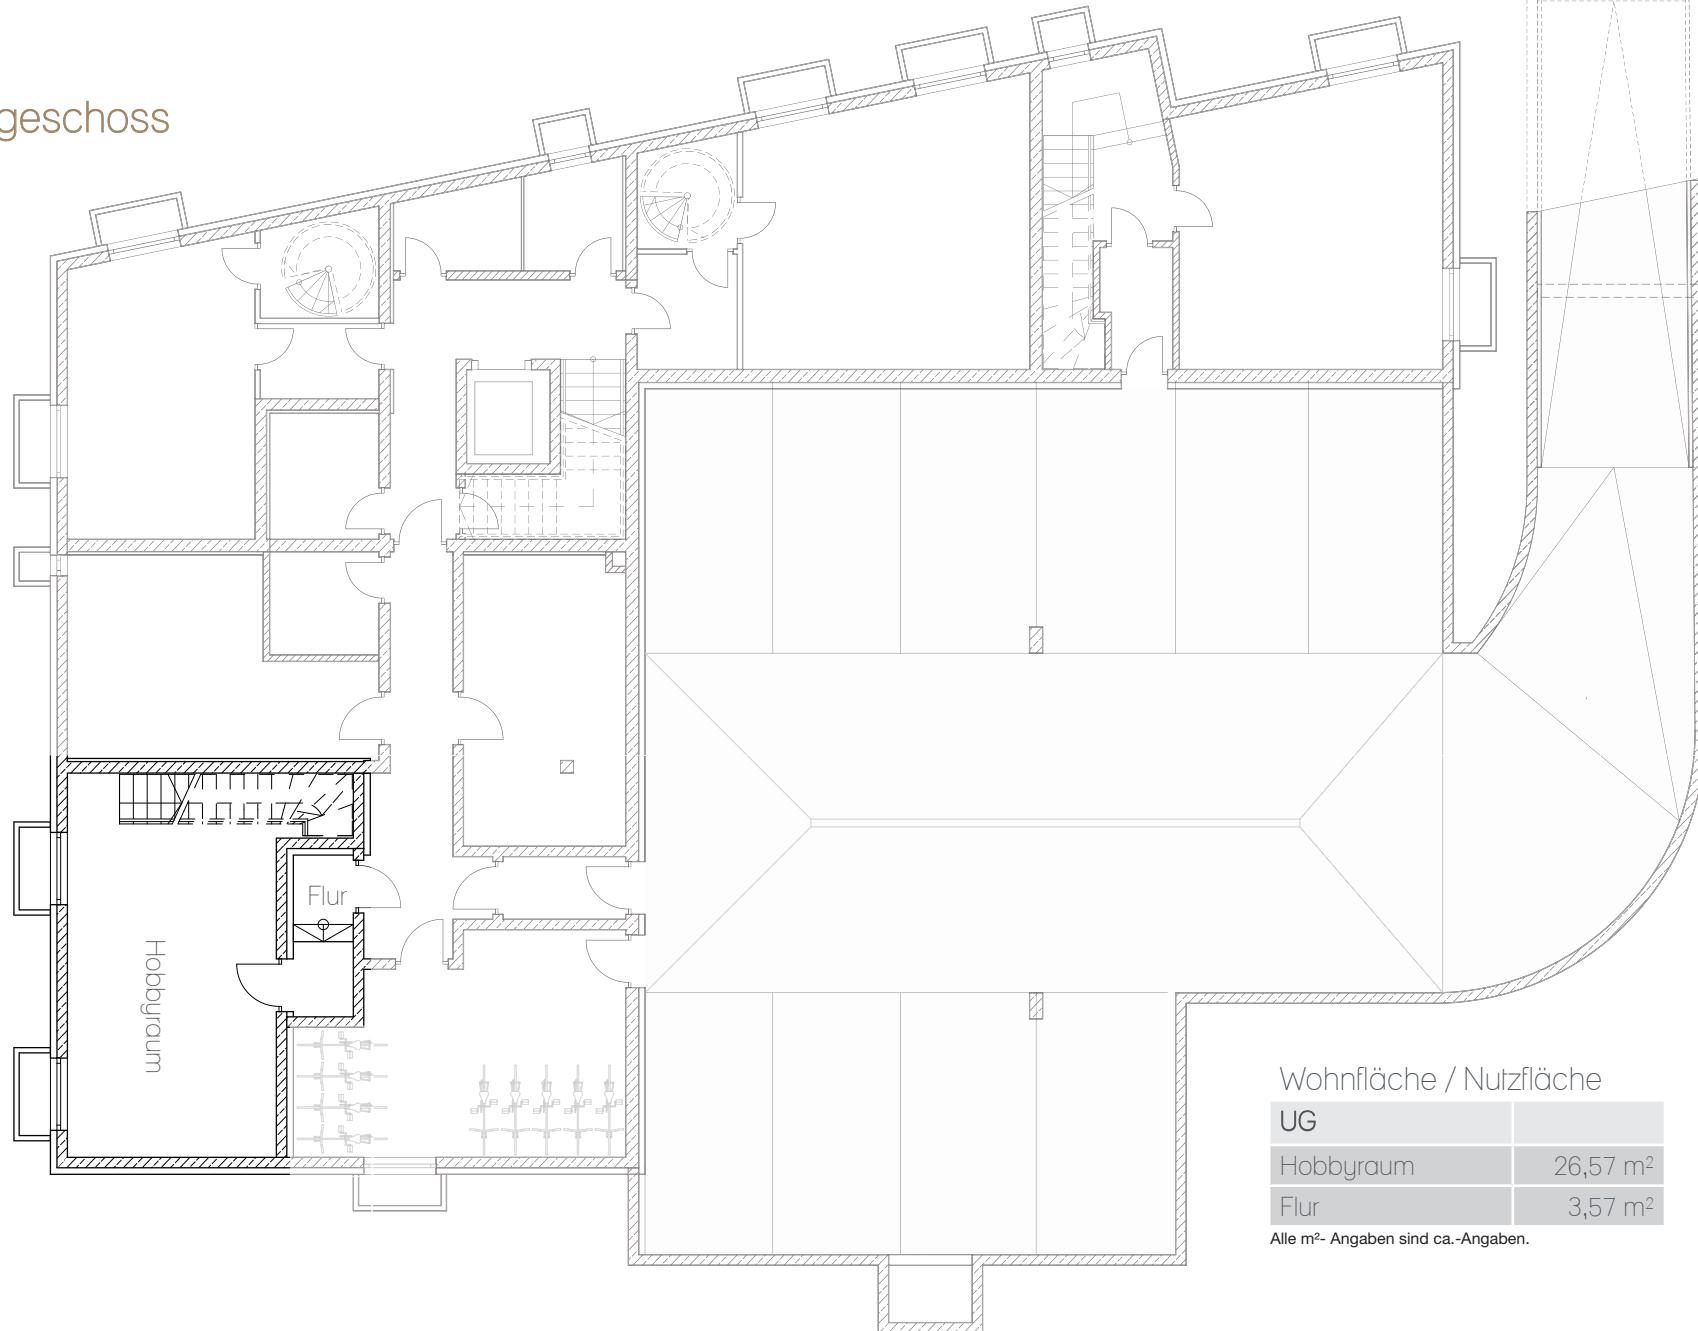

Wohnfläche / Nutzfläche


UG	
Hobbyraum	26,57 m ²
Flur	3,57 m ²

Alle m²-Angaben sind ca.-Angaben.

Wohnung 5

2-Zimmer-Wohnung mit Balkon

Obergeschoss

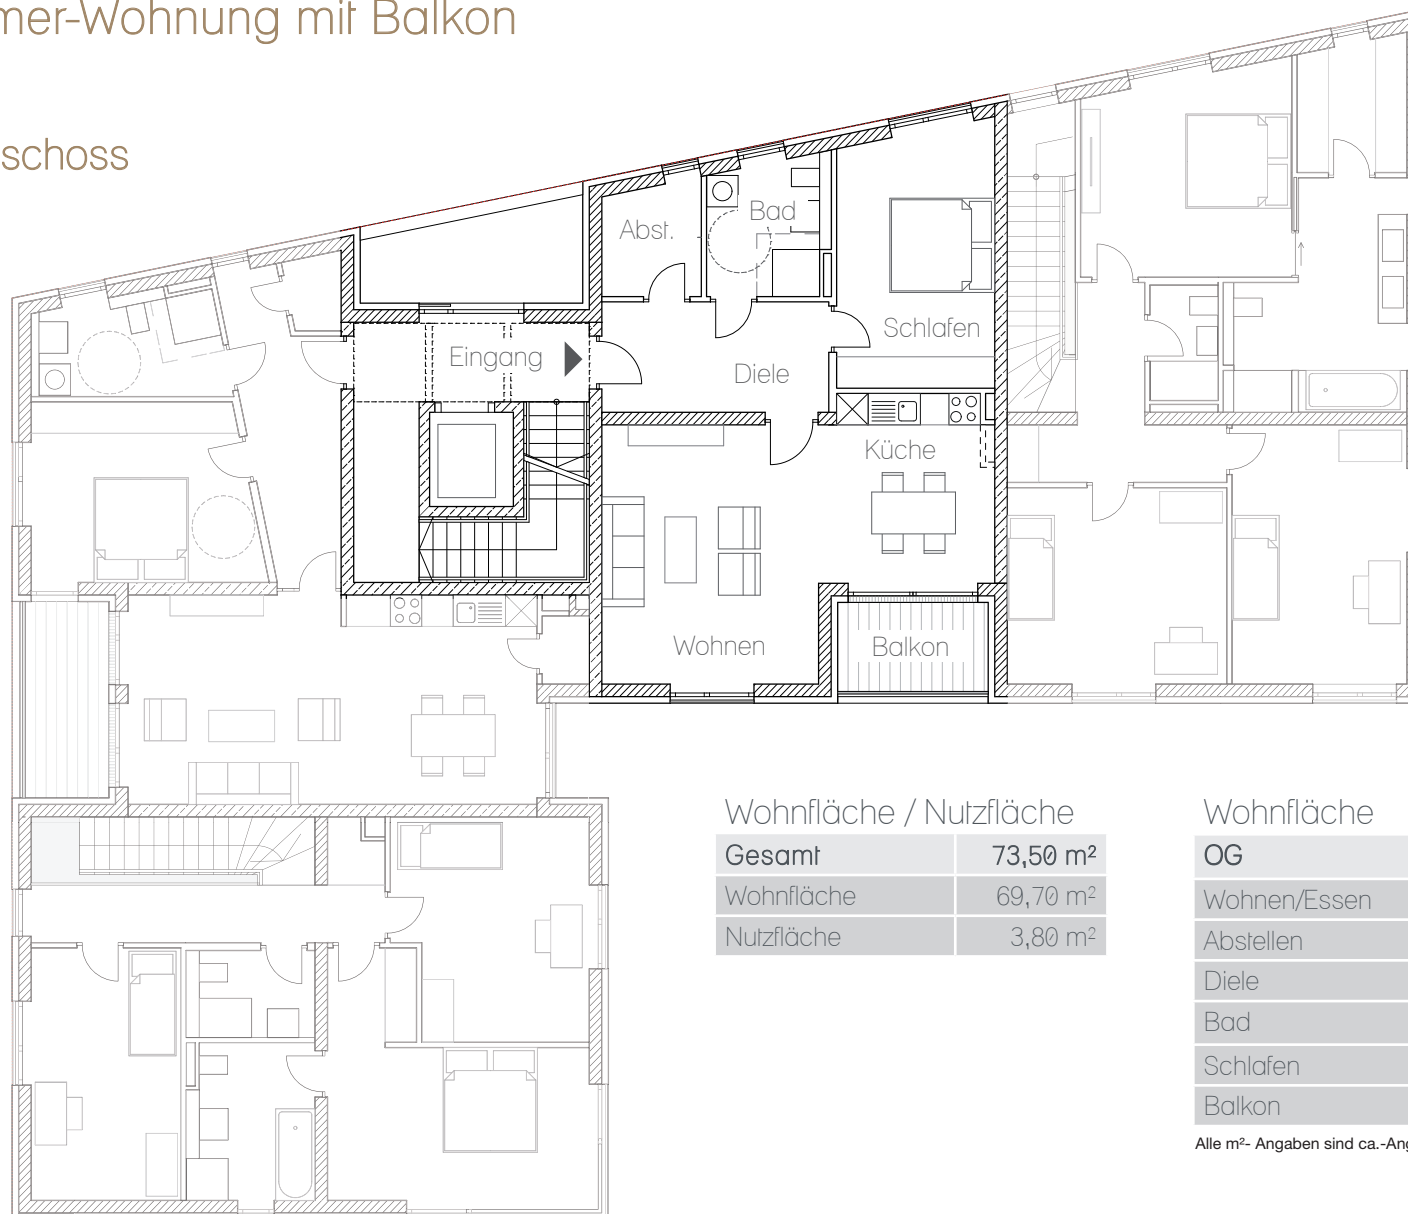

Wohnfläche / Nutzfläche

Gesamt	73,50 m ²
Wohnfläche	69,70 m ²
Nutzfläche	3,80 m ²

Wohnfläche

OG	
Wohnen/Essen	32,93 m ²
Abstellen	4,11 m ²
Diele	9,15 m ²
Bad	6,05 m ²
Schlafen	15,02 m ²
Balkon	2,44 m ²


Alle m²-Angaben sind ca.-Angaben.



Wohnung 5

2-Zimmer-Wohnung mit Balkon


Untergeschoss

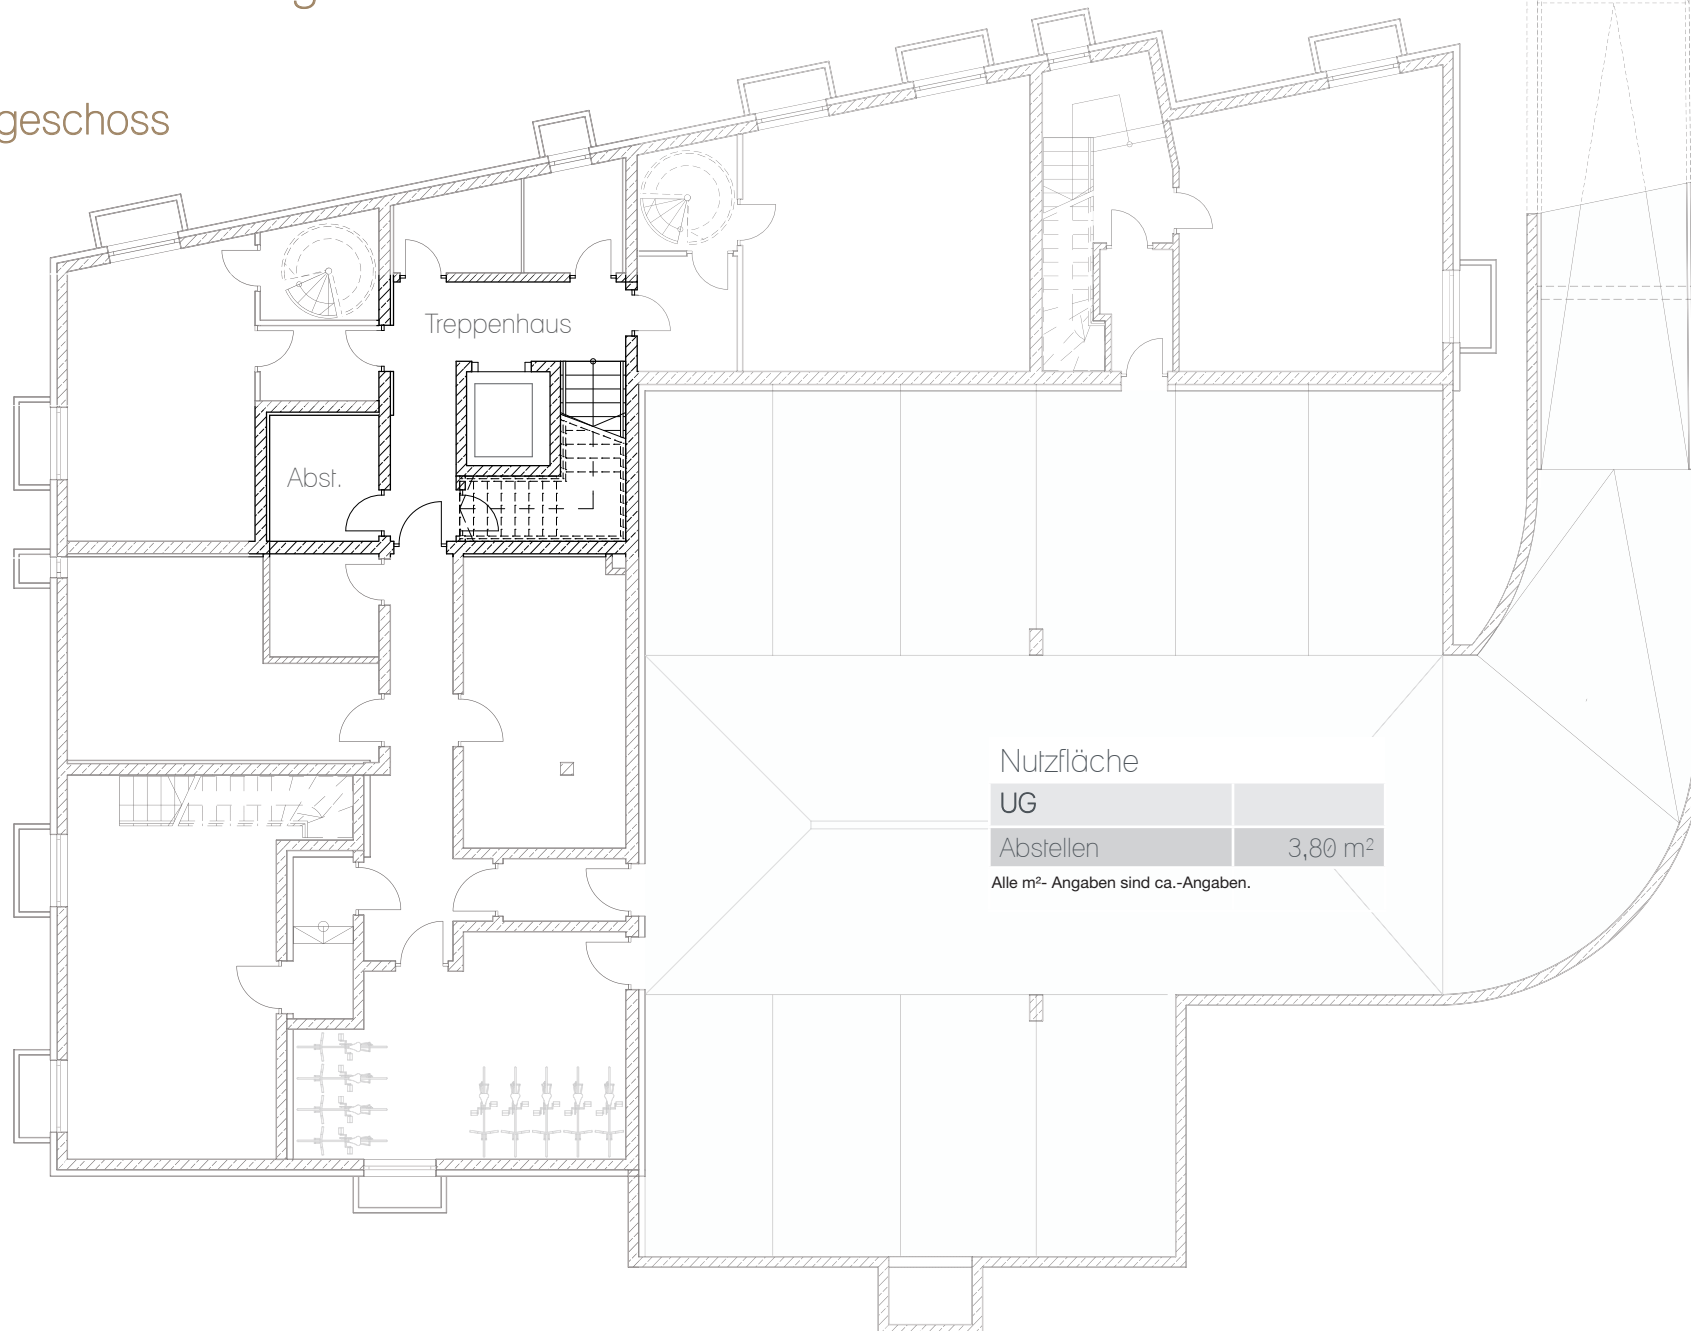

Wohnung 6

2-Zimmer-Wohnung mit Balkon

Obergeschoss

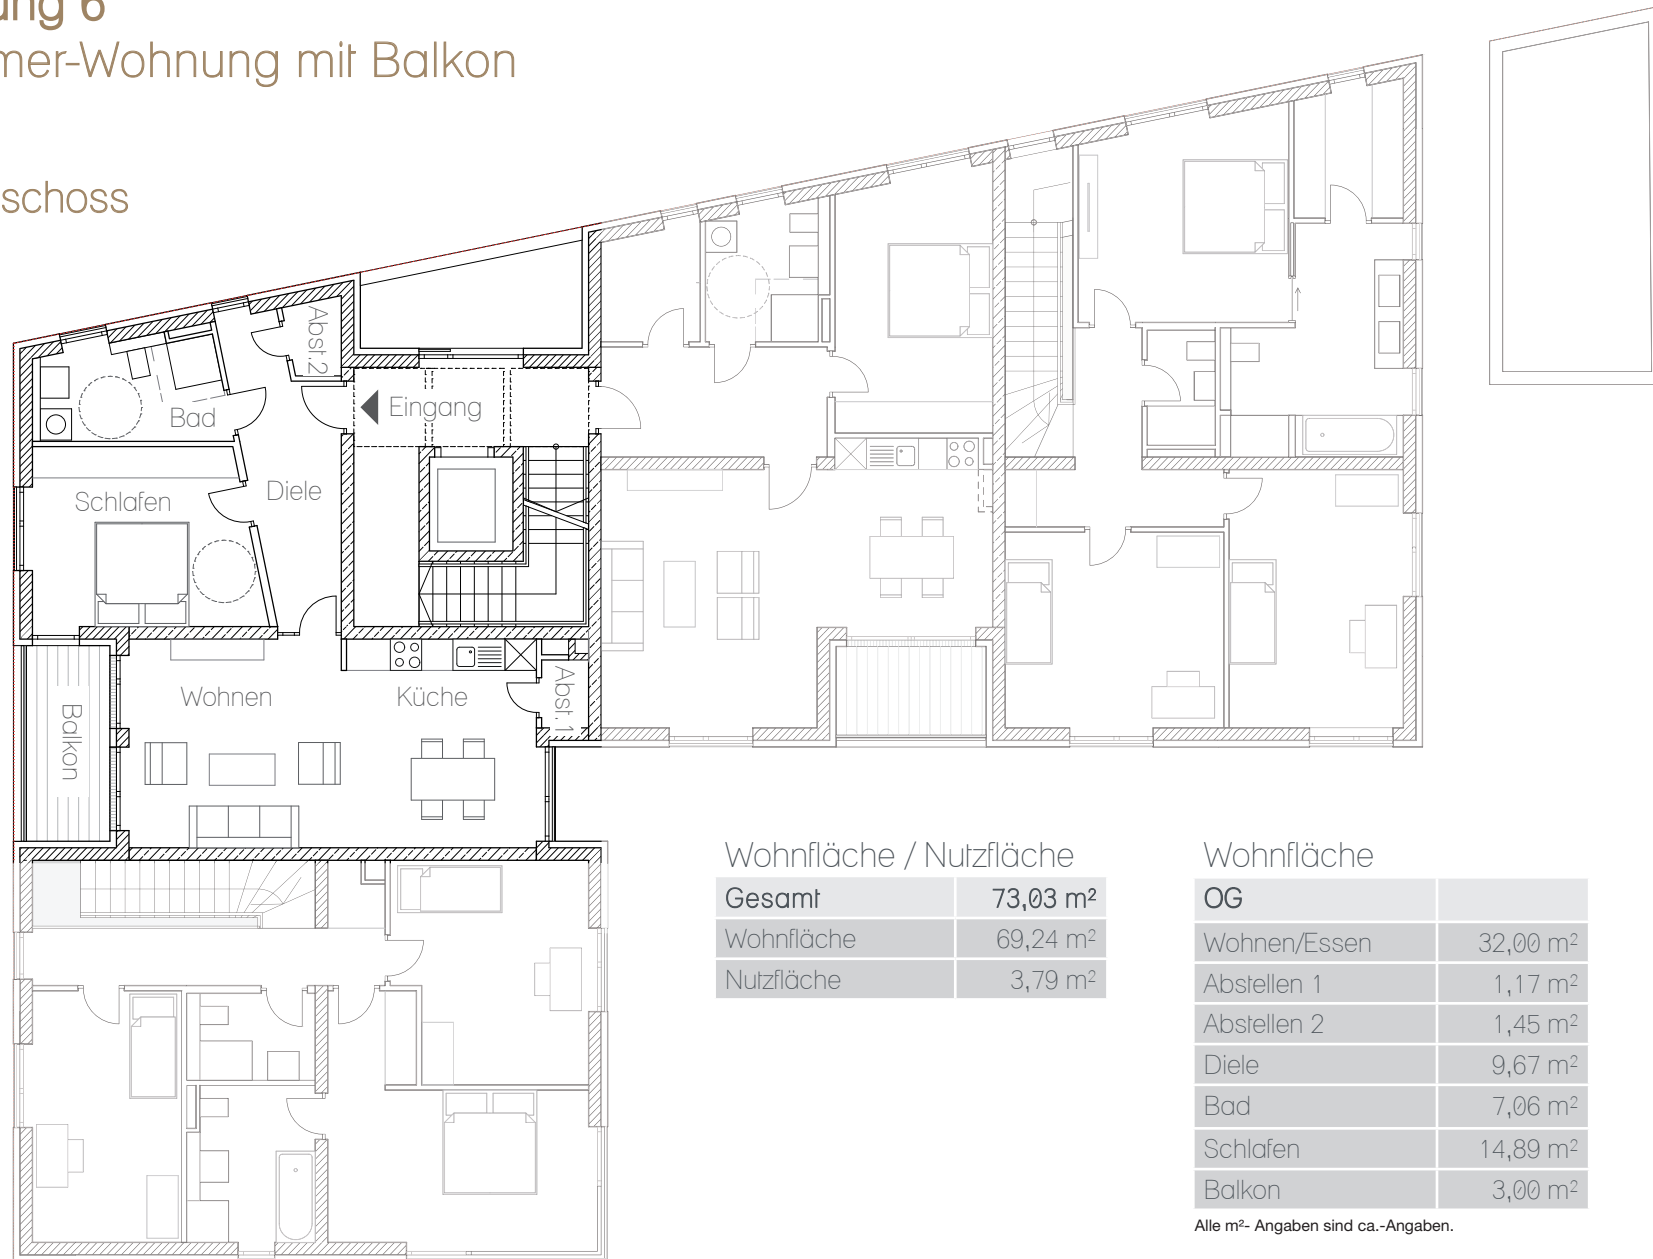

Wohnfläche / Nutzfläche

Gesamt	73,03 m ²
Wohnfläche	69,24 m ²
Nutzfläche	3,79 m ²

Wohnfläche

OG	
Wohnen/Essen	32,00 m ²
Abstellen 1	1,17 m ²
Abstellen 2	1,45 m ²
Diele	9,67 m ²
Bad	7,06 m ²
Schlafen	14,89 m ²
Balkon	3,00 m ²


Alle m²-Angaben sind ca.-Angaben.



Wohnung 6

2-Zimmer-Wohnung mit Balkon


Untergeschoss

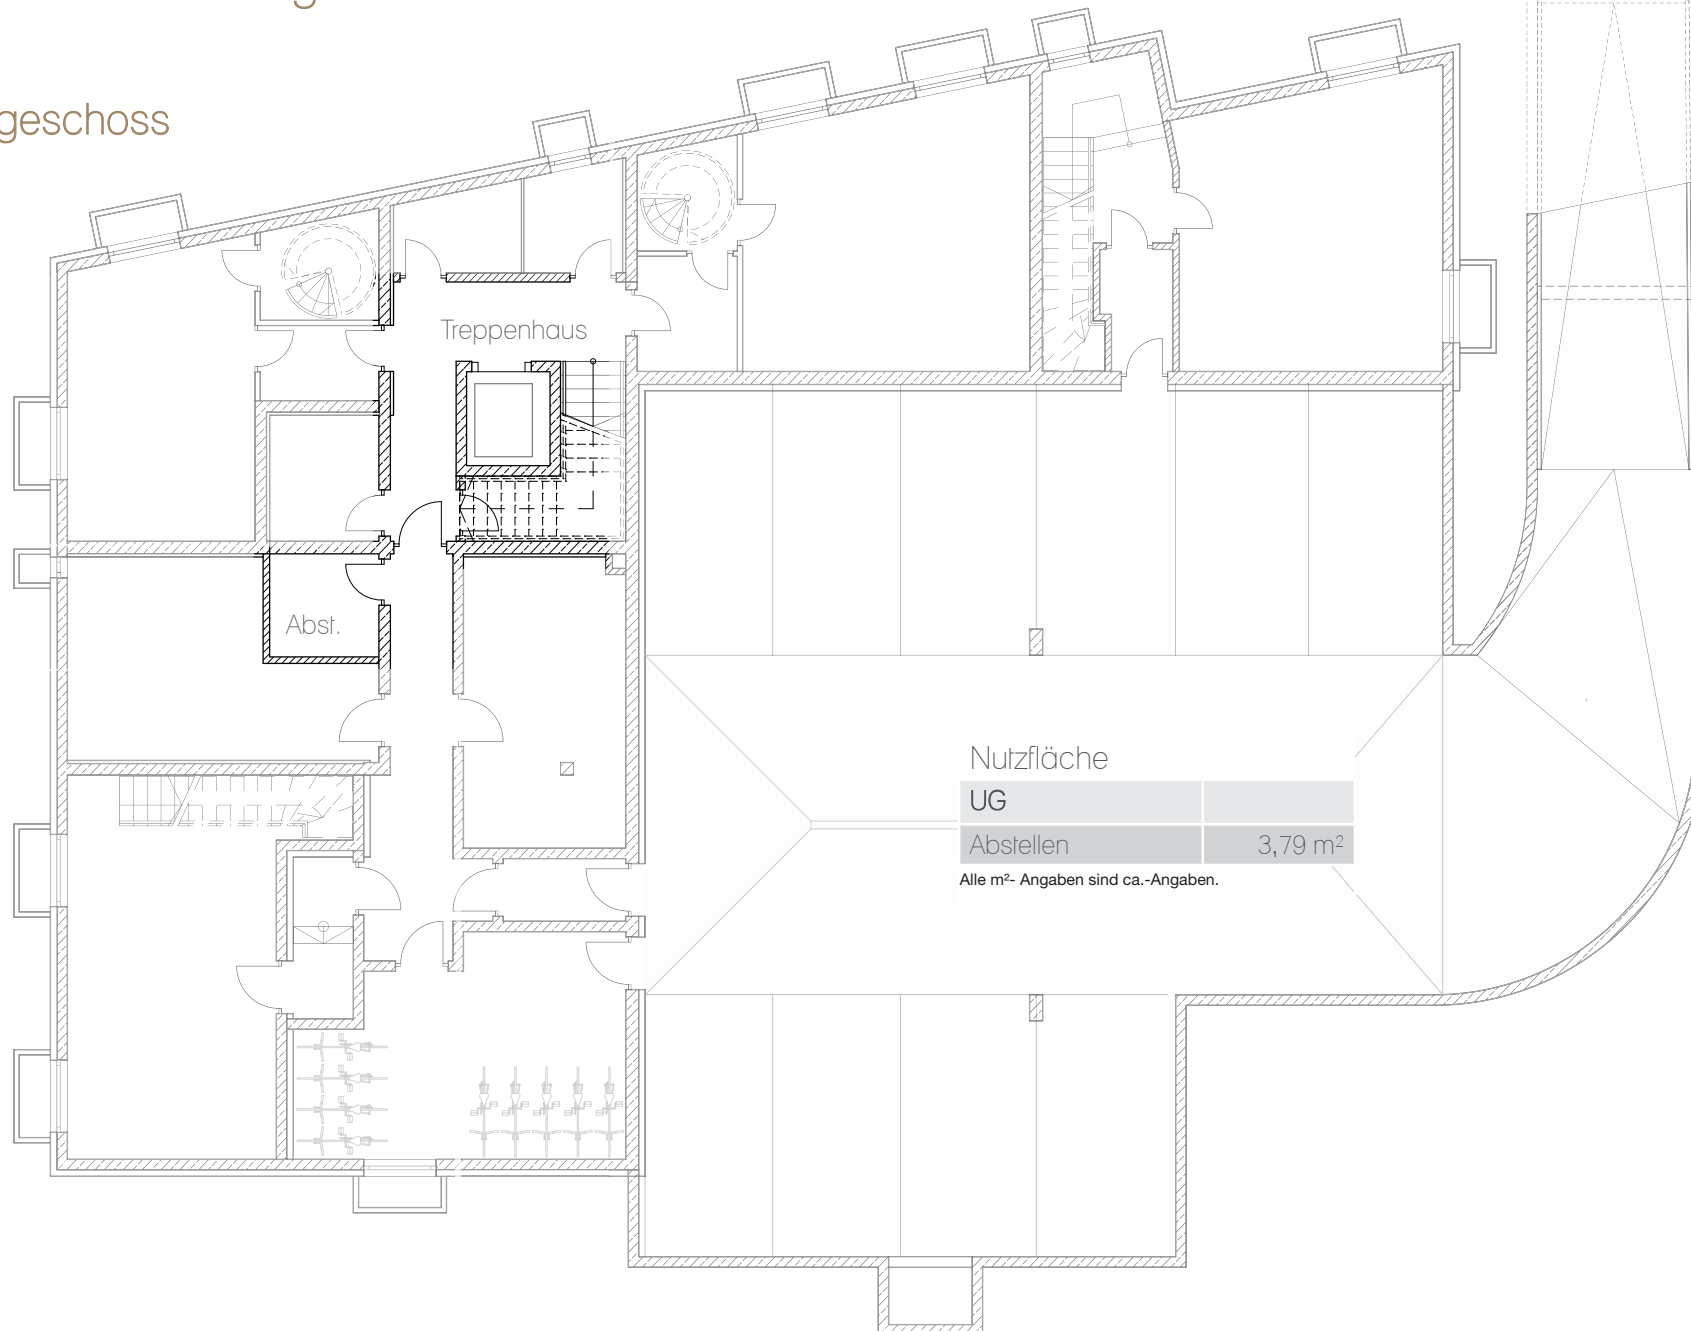

Wohnung 7 - Penthaus

4-Zimmer-Wohnung mit Dachterrasse

Dachgeschoss

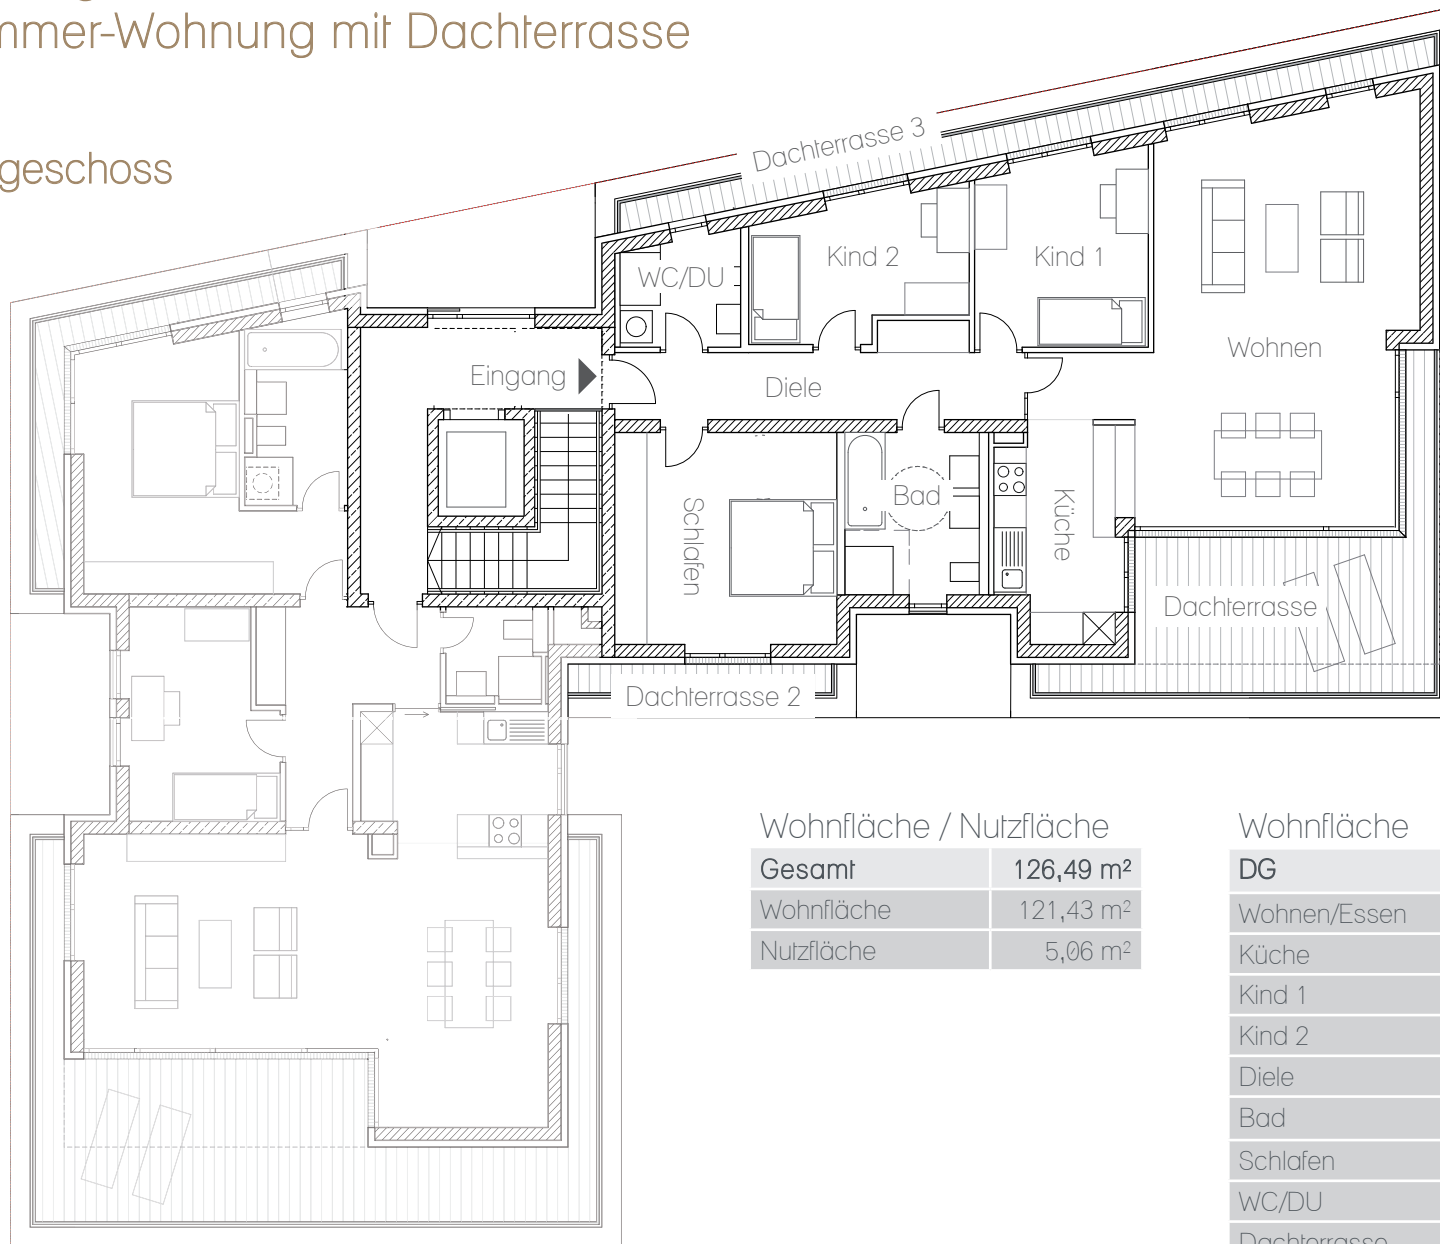

Wohnfläche / Nutzfläche

Gesamt	126,49 m²
Wohnfläche	121,43 m²
Nutzfläche	5,06 m²

Wohnfläche

DG	
Wohnen/Essen	40,41 m²
Küche	9,36 m²
Kind 1	11,44 m²
Kind 2	10,07 m²
Diele	9,50 m²
Bad	8,23 m²
Schlafen	16,63 m²
WC/DU	4,77 m²
Dachterrasse	6,34 m²
Dachterrasse 2	0,88 m²
Dachterrasse 3	2,77 m²


Alle m²- Angaben sind ca.-Angaben.



Wohnung 7 - Penthaus


4-Zimmer-Wohnung mit Dachterrasse

Untergeschoss

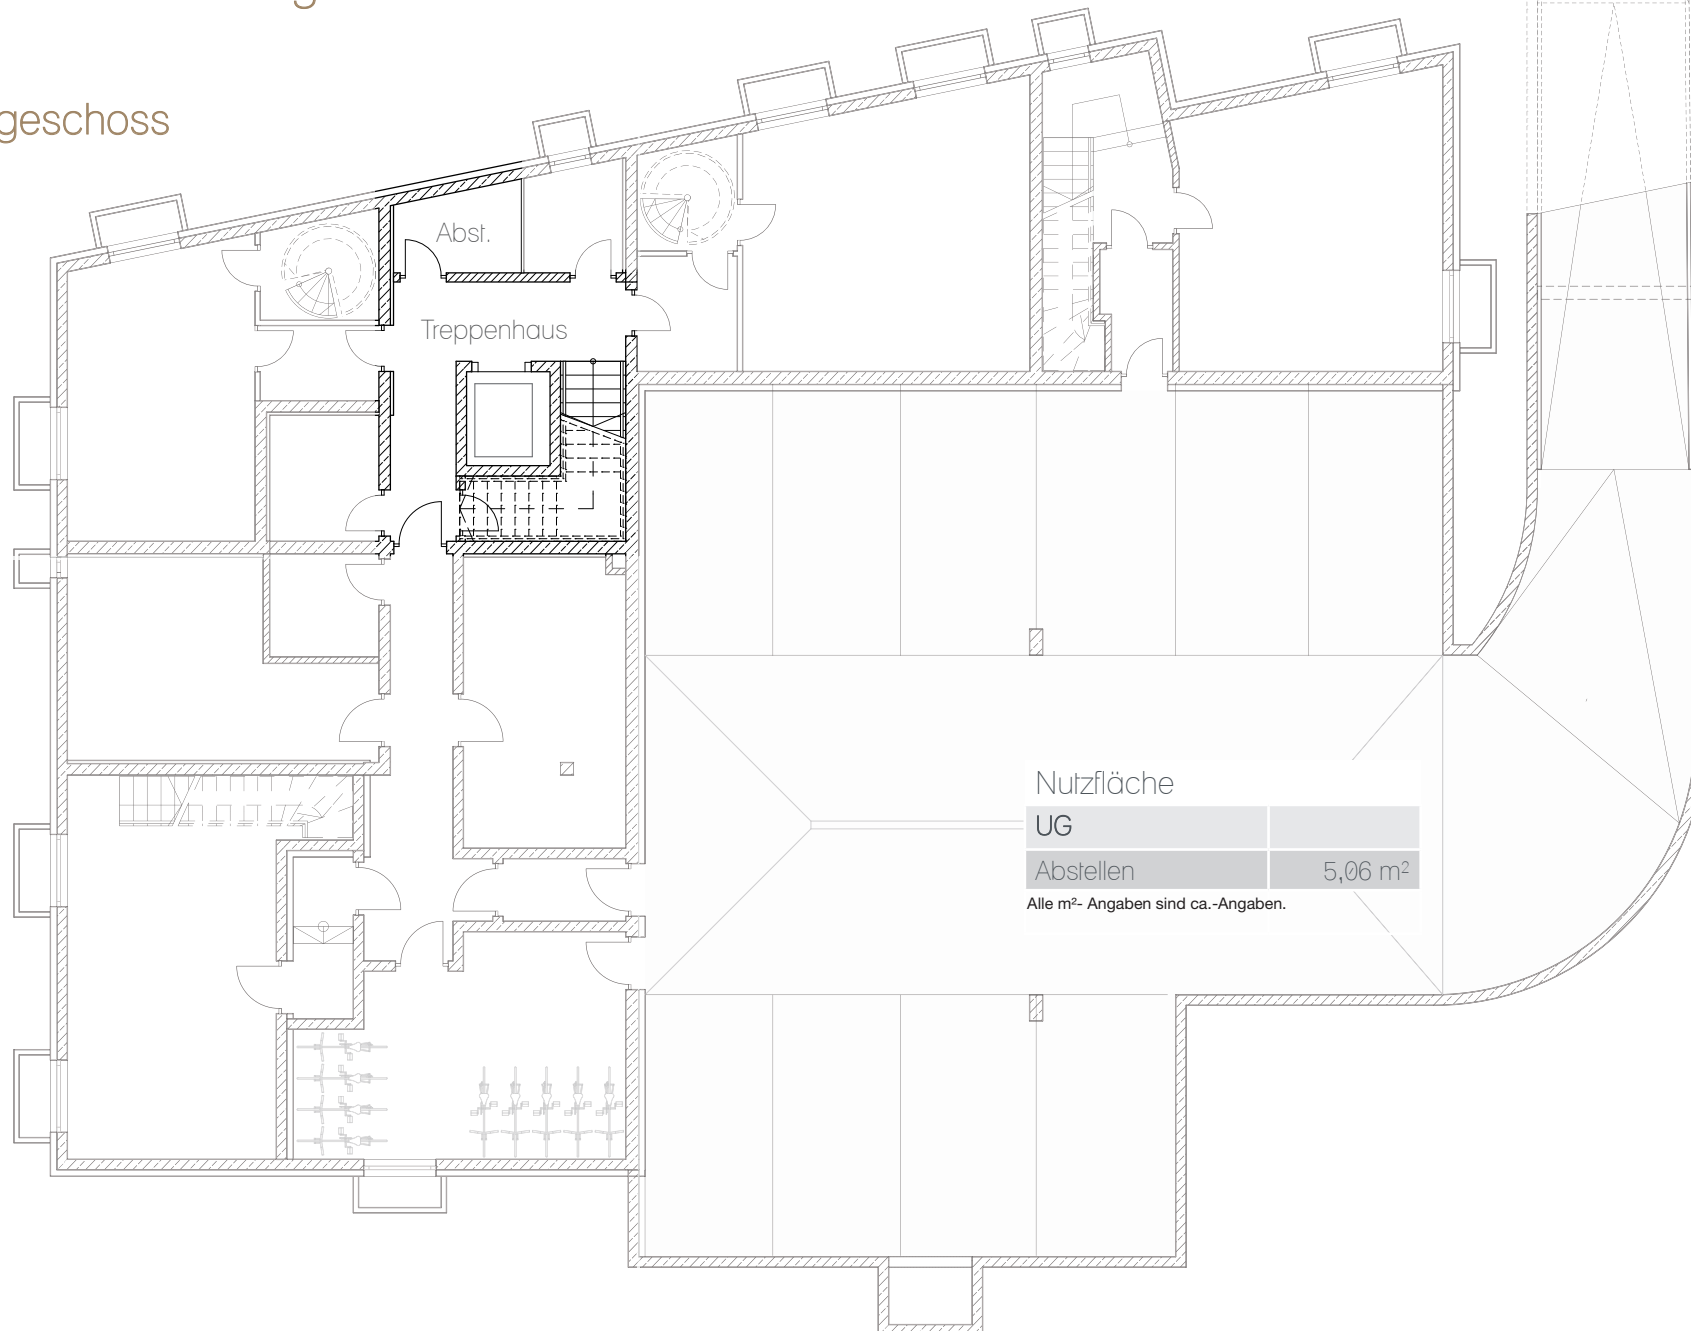

Wohnung 8 - Penthaus 3-Zimmer-Wohnung mit Dachterrasse

Dachgeschoss

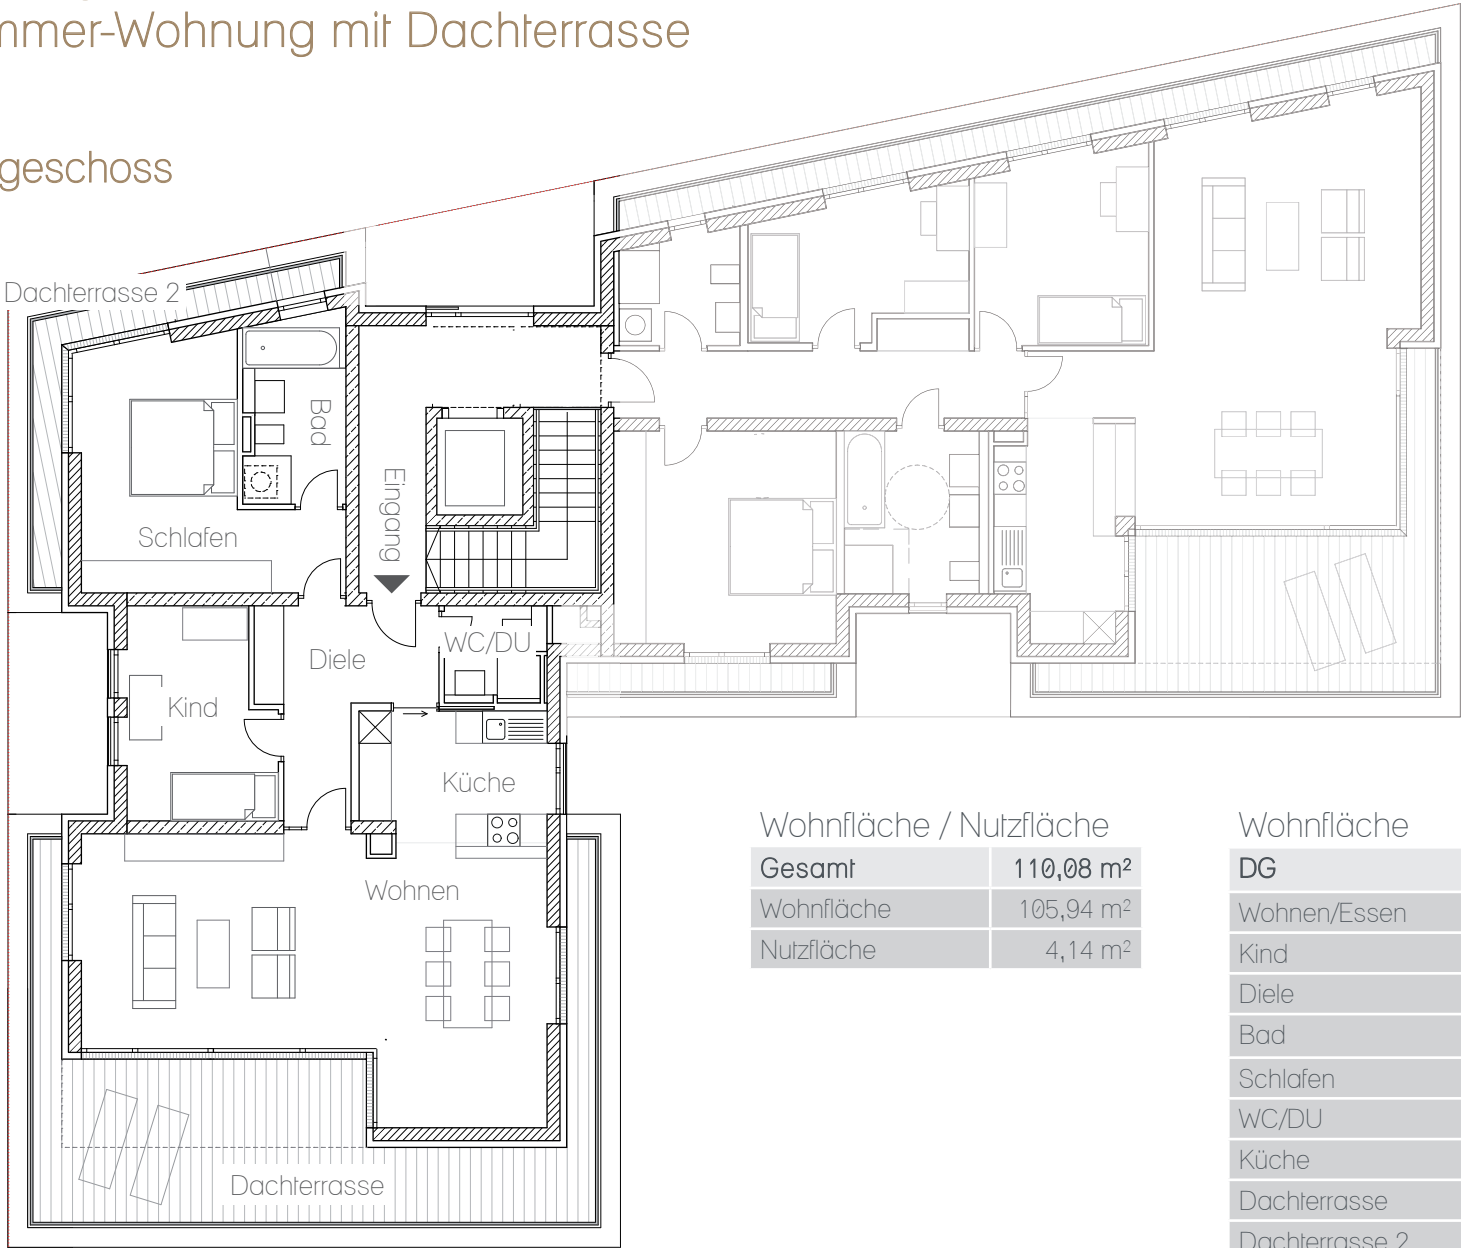


Alle m²- Angaben sind ca.-Angaben.



Wohnung 8 - Penthaus

3-Zimmer-Wohnung mit Dachterrasse

Untergeschoss

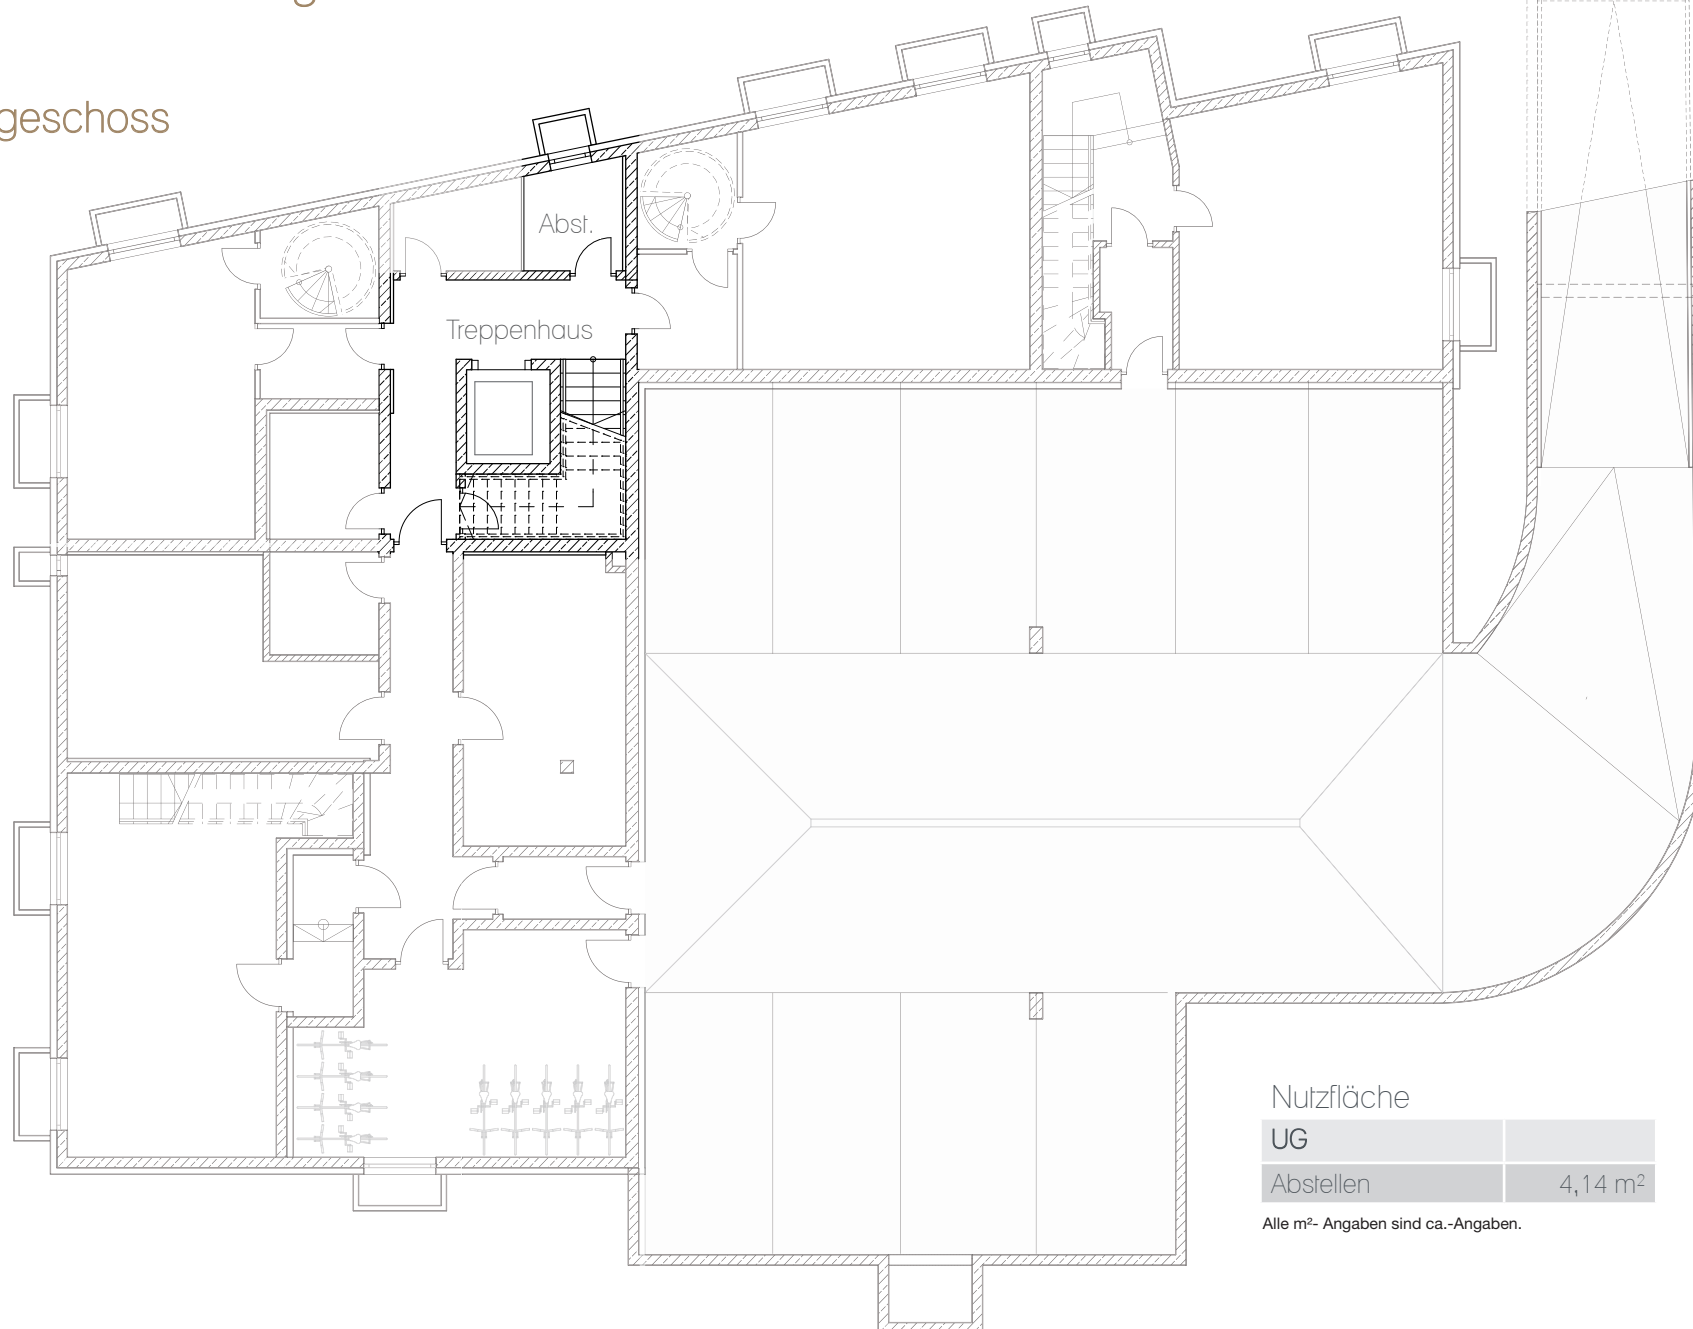

Nutzfläche

UG	
Abstellen	4,14 m ²

Alle m²-Angaben sind ca.-Angaben.