


Wohnung 7 - Penthaus

4-Zimmer-Wohnung mit Dachterrasse

Dachgeschoss

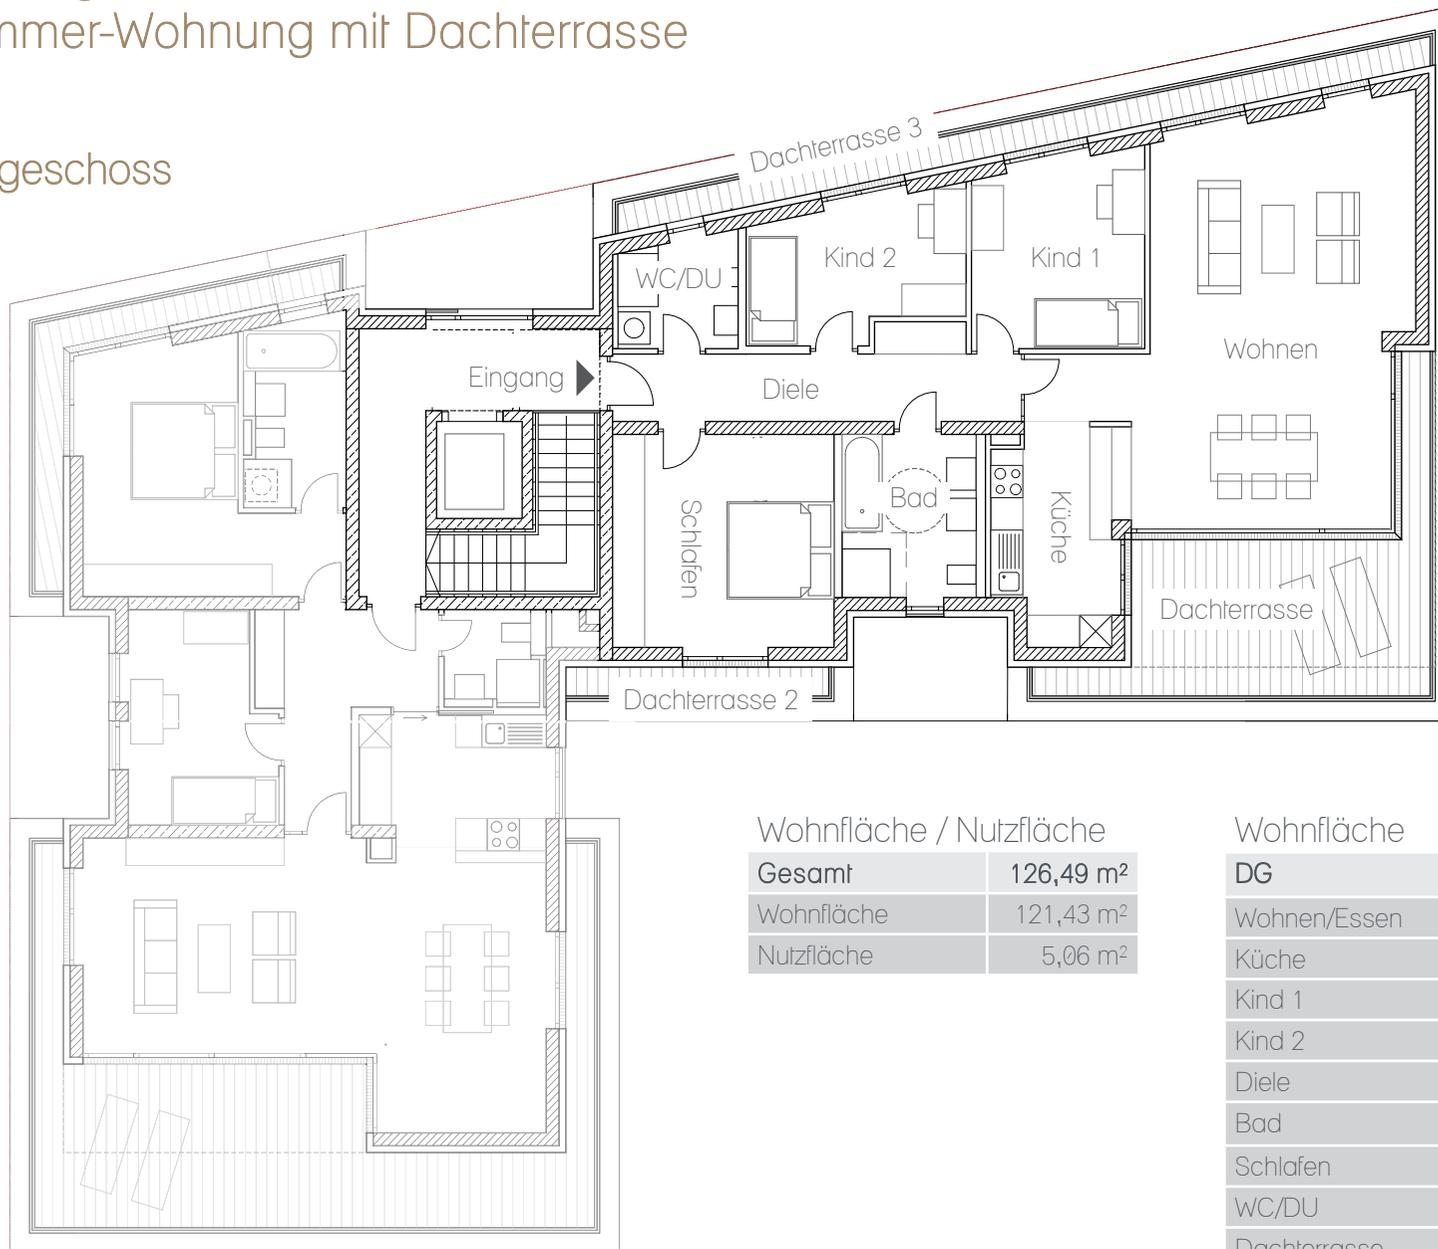

Wohnfläche / Nutzfläche

| | |
|---------------|-----------------------------|
| Gesamt | 126,49 m² |
| Wohnfläche | 121,43 m ² |
| Nutzfläche | 5,06 m ² |

Wohnfläche

| | |
|----------------|----------------------|
| DG | |
| Wohnen/Essen | 40,41 m ² |
| Küche | 9,36 m ² |
| Kind 1 | 11,44 m ² |
| Kind 2 | 10,07 m ² |
| Diele | 9,50 m ² |
| Bad | 8,23 m ² |
| Schlafen | 16,63 m ² |
| WC/DU | 4,77 m ² |
| Dachterrasse | 6,34 m ² |
| Dachterrasse 2 | 0,88 m ² |
| Dachterrasse 3 | 2,77 m ² |

Alle m²-Angaben sind ca.-Angaben.



Wohnung 7

4-Zimmer-Wohnung mit Dachterrasse

Untergeschoss

